

# *Plans généraux*


## *Projet Bois de l'Abbaye*


Achat

Vente

Promotion immobilière

DOMESPACE

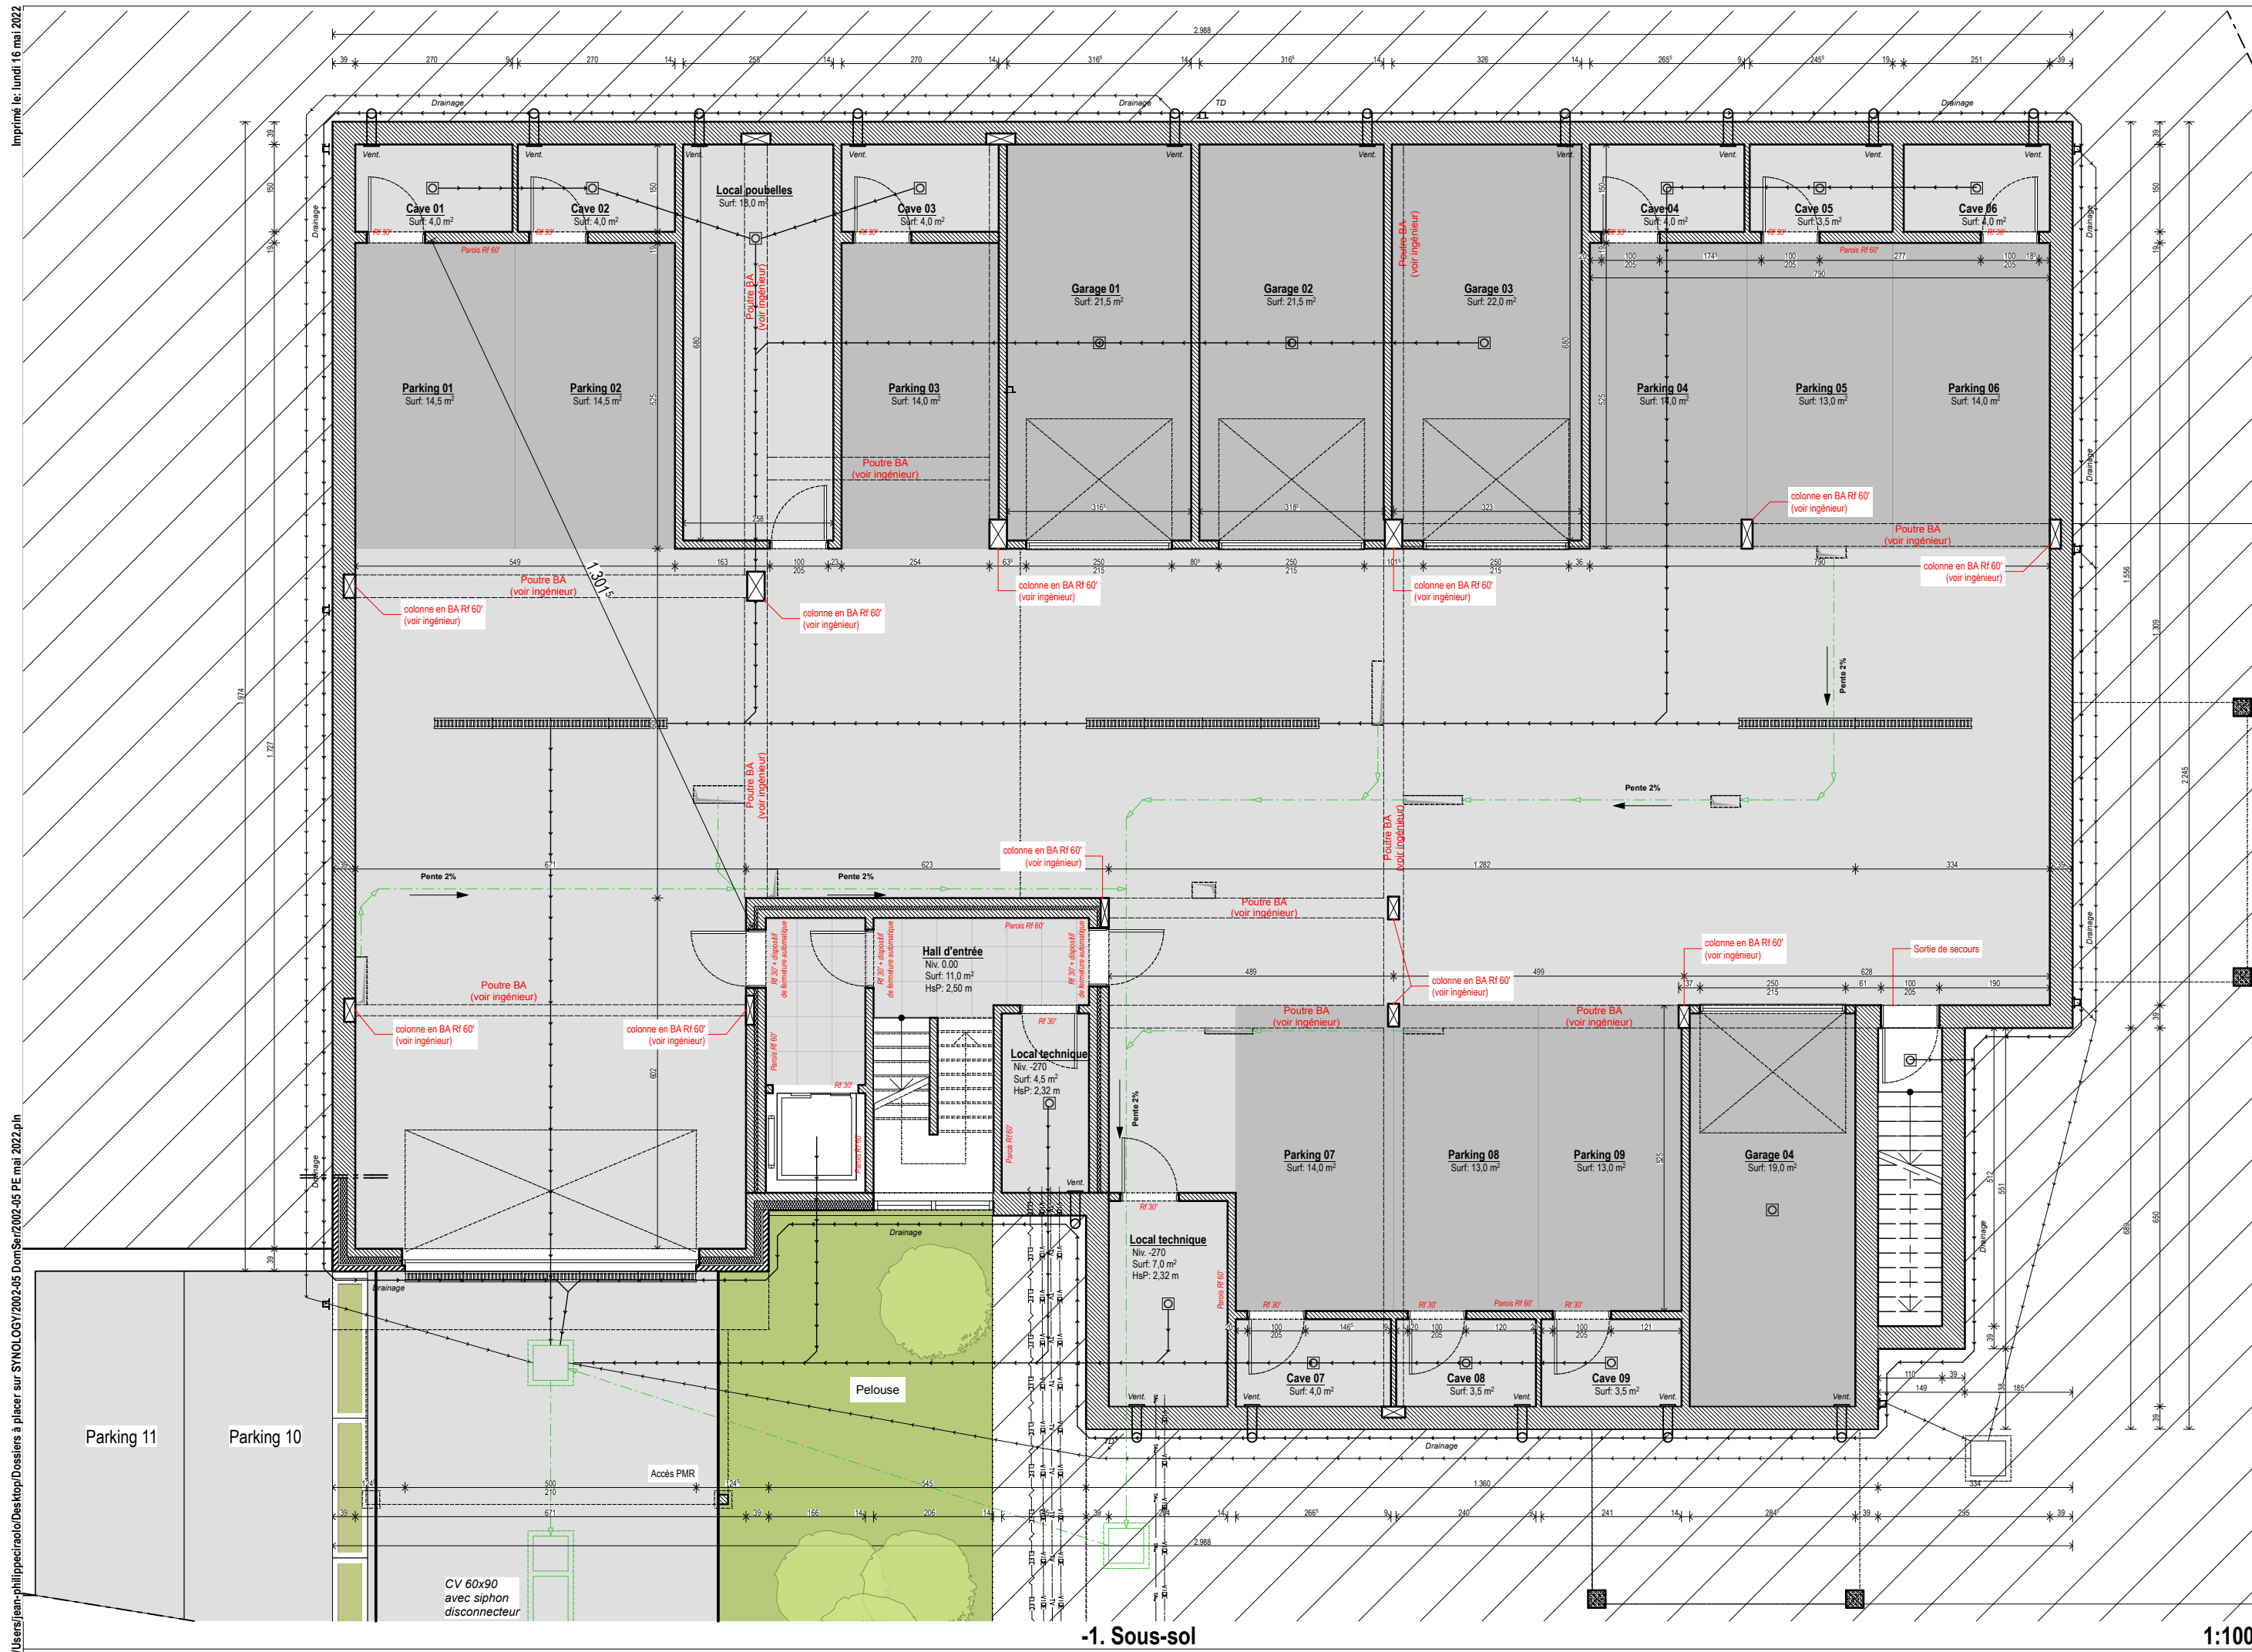

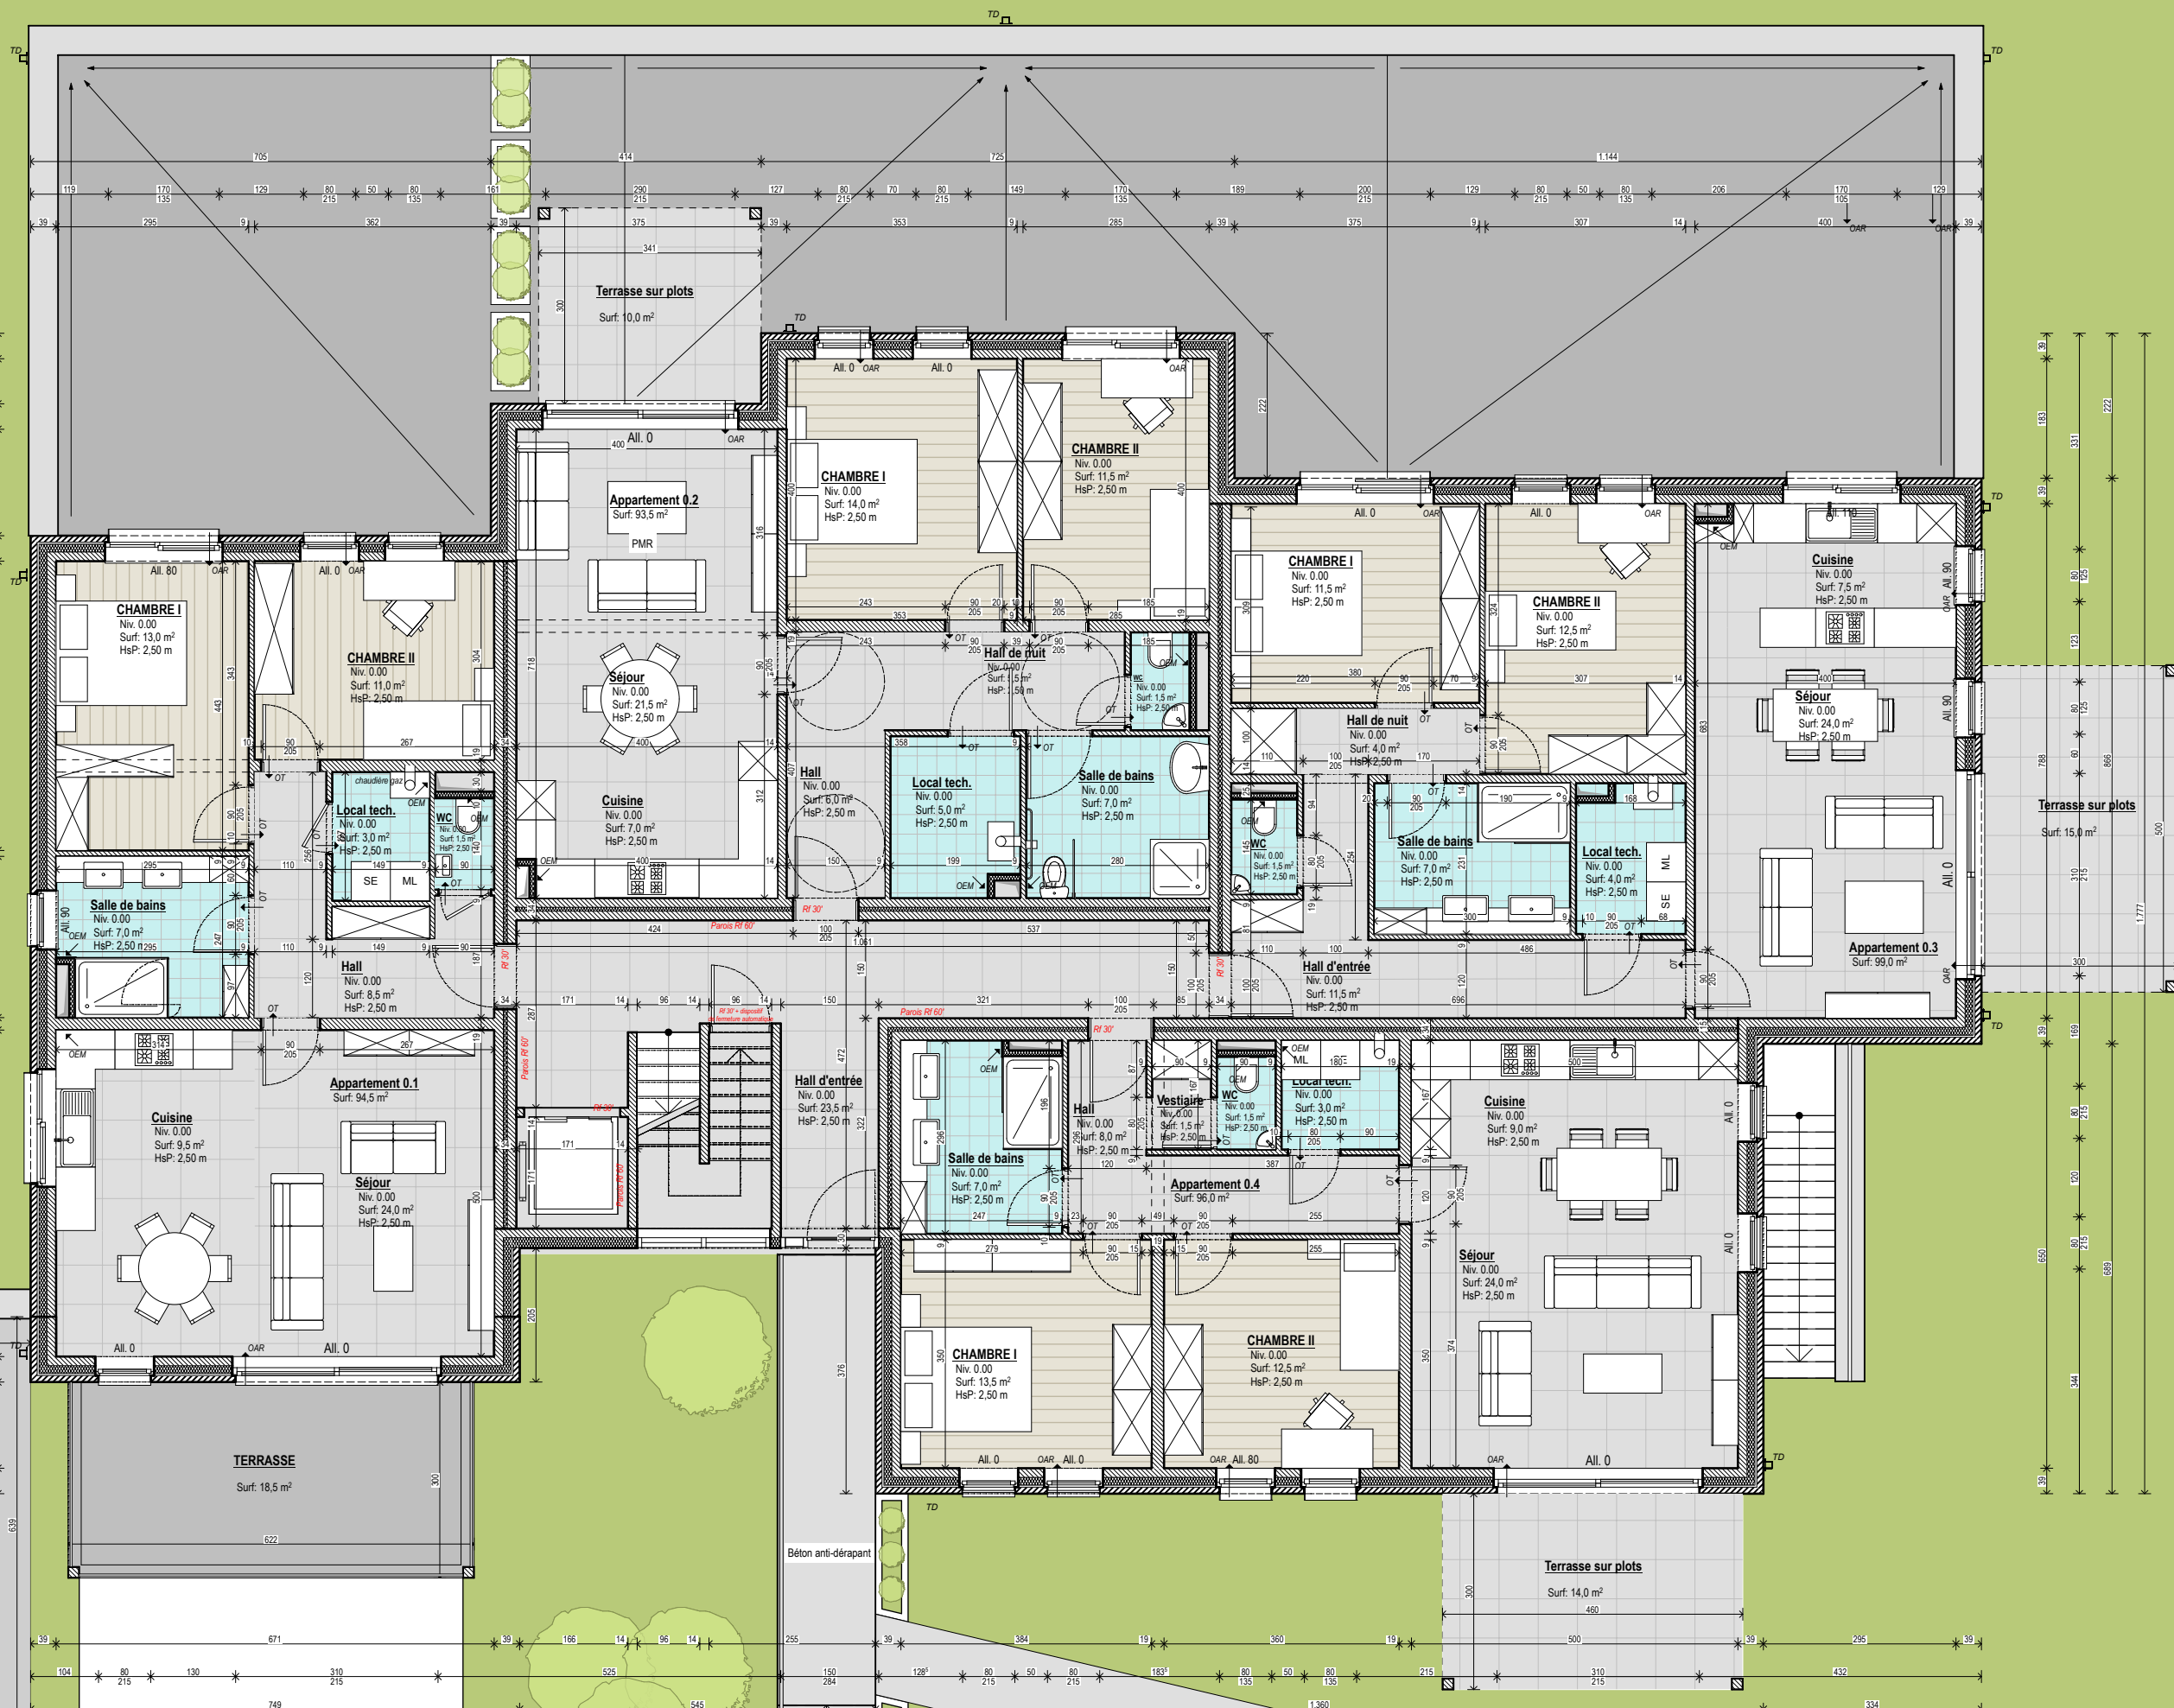


1:100

|                                                                                       |                                               |                                                              |                                          |                                                                           |   |                           |
|---------------------------------------------------------------------------------------|-----------------------------------------------|--------------------------------------------------------------|------------------------------------------|---------------------------------------------------------------------------|---|---------------------------|
|  | DOSSIER                                       | REVENDEURS                                                   | ADRESSE                                  | ARCHITECTE                                                                | FEUILLE   |                           |
|                                                                                       | CONSTRUCTION D'UN IMMEUBLE DE 10 APPARTEMENTS | DATE<br><b>lundi 16 mai 2022</b>                             | <b>DOMESPACE sprl</b>                    | <b>Rue de Tiiff 46/1, 4100 Bonnelles</b>                                  | <b>CD-Architecture &amp; Expertise SRL</b><br>Représenté par Jean-Philippe CIRIAULO<br>Rue Louis de Brookère 2 à 4102 Ougrée<br>049605.03.02 - jpc@cd-arch.be | <b>4</b>                  |
|                                                                                       | PLAN<br><b>PLAN D'EXECUTION</b>               | MISE À JOUR<br><b>Modification des surfaces appartements</b> | <b>OBLÉT</b><br><b>- Rez-de-chaussée</b> | <b>ADRESSE CHANTIER</b><br><b>Rue du Bois de l'Abbaye 1, 4100 Seraing</b> |   | <b>INDEXE</b><br><b>A</b> |

Toutes les cotes sont données à titre indicatif et devront être vérifiées par l'entrepreneur.

Le plan reste la propriété de l'architecte

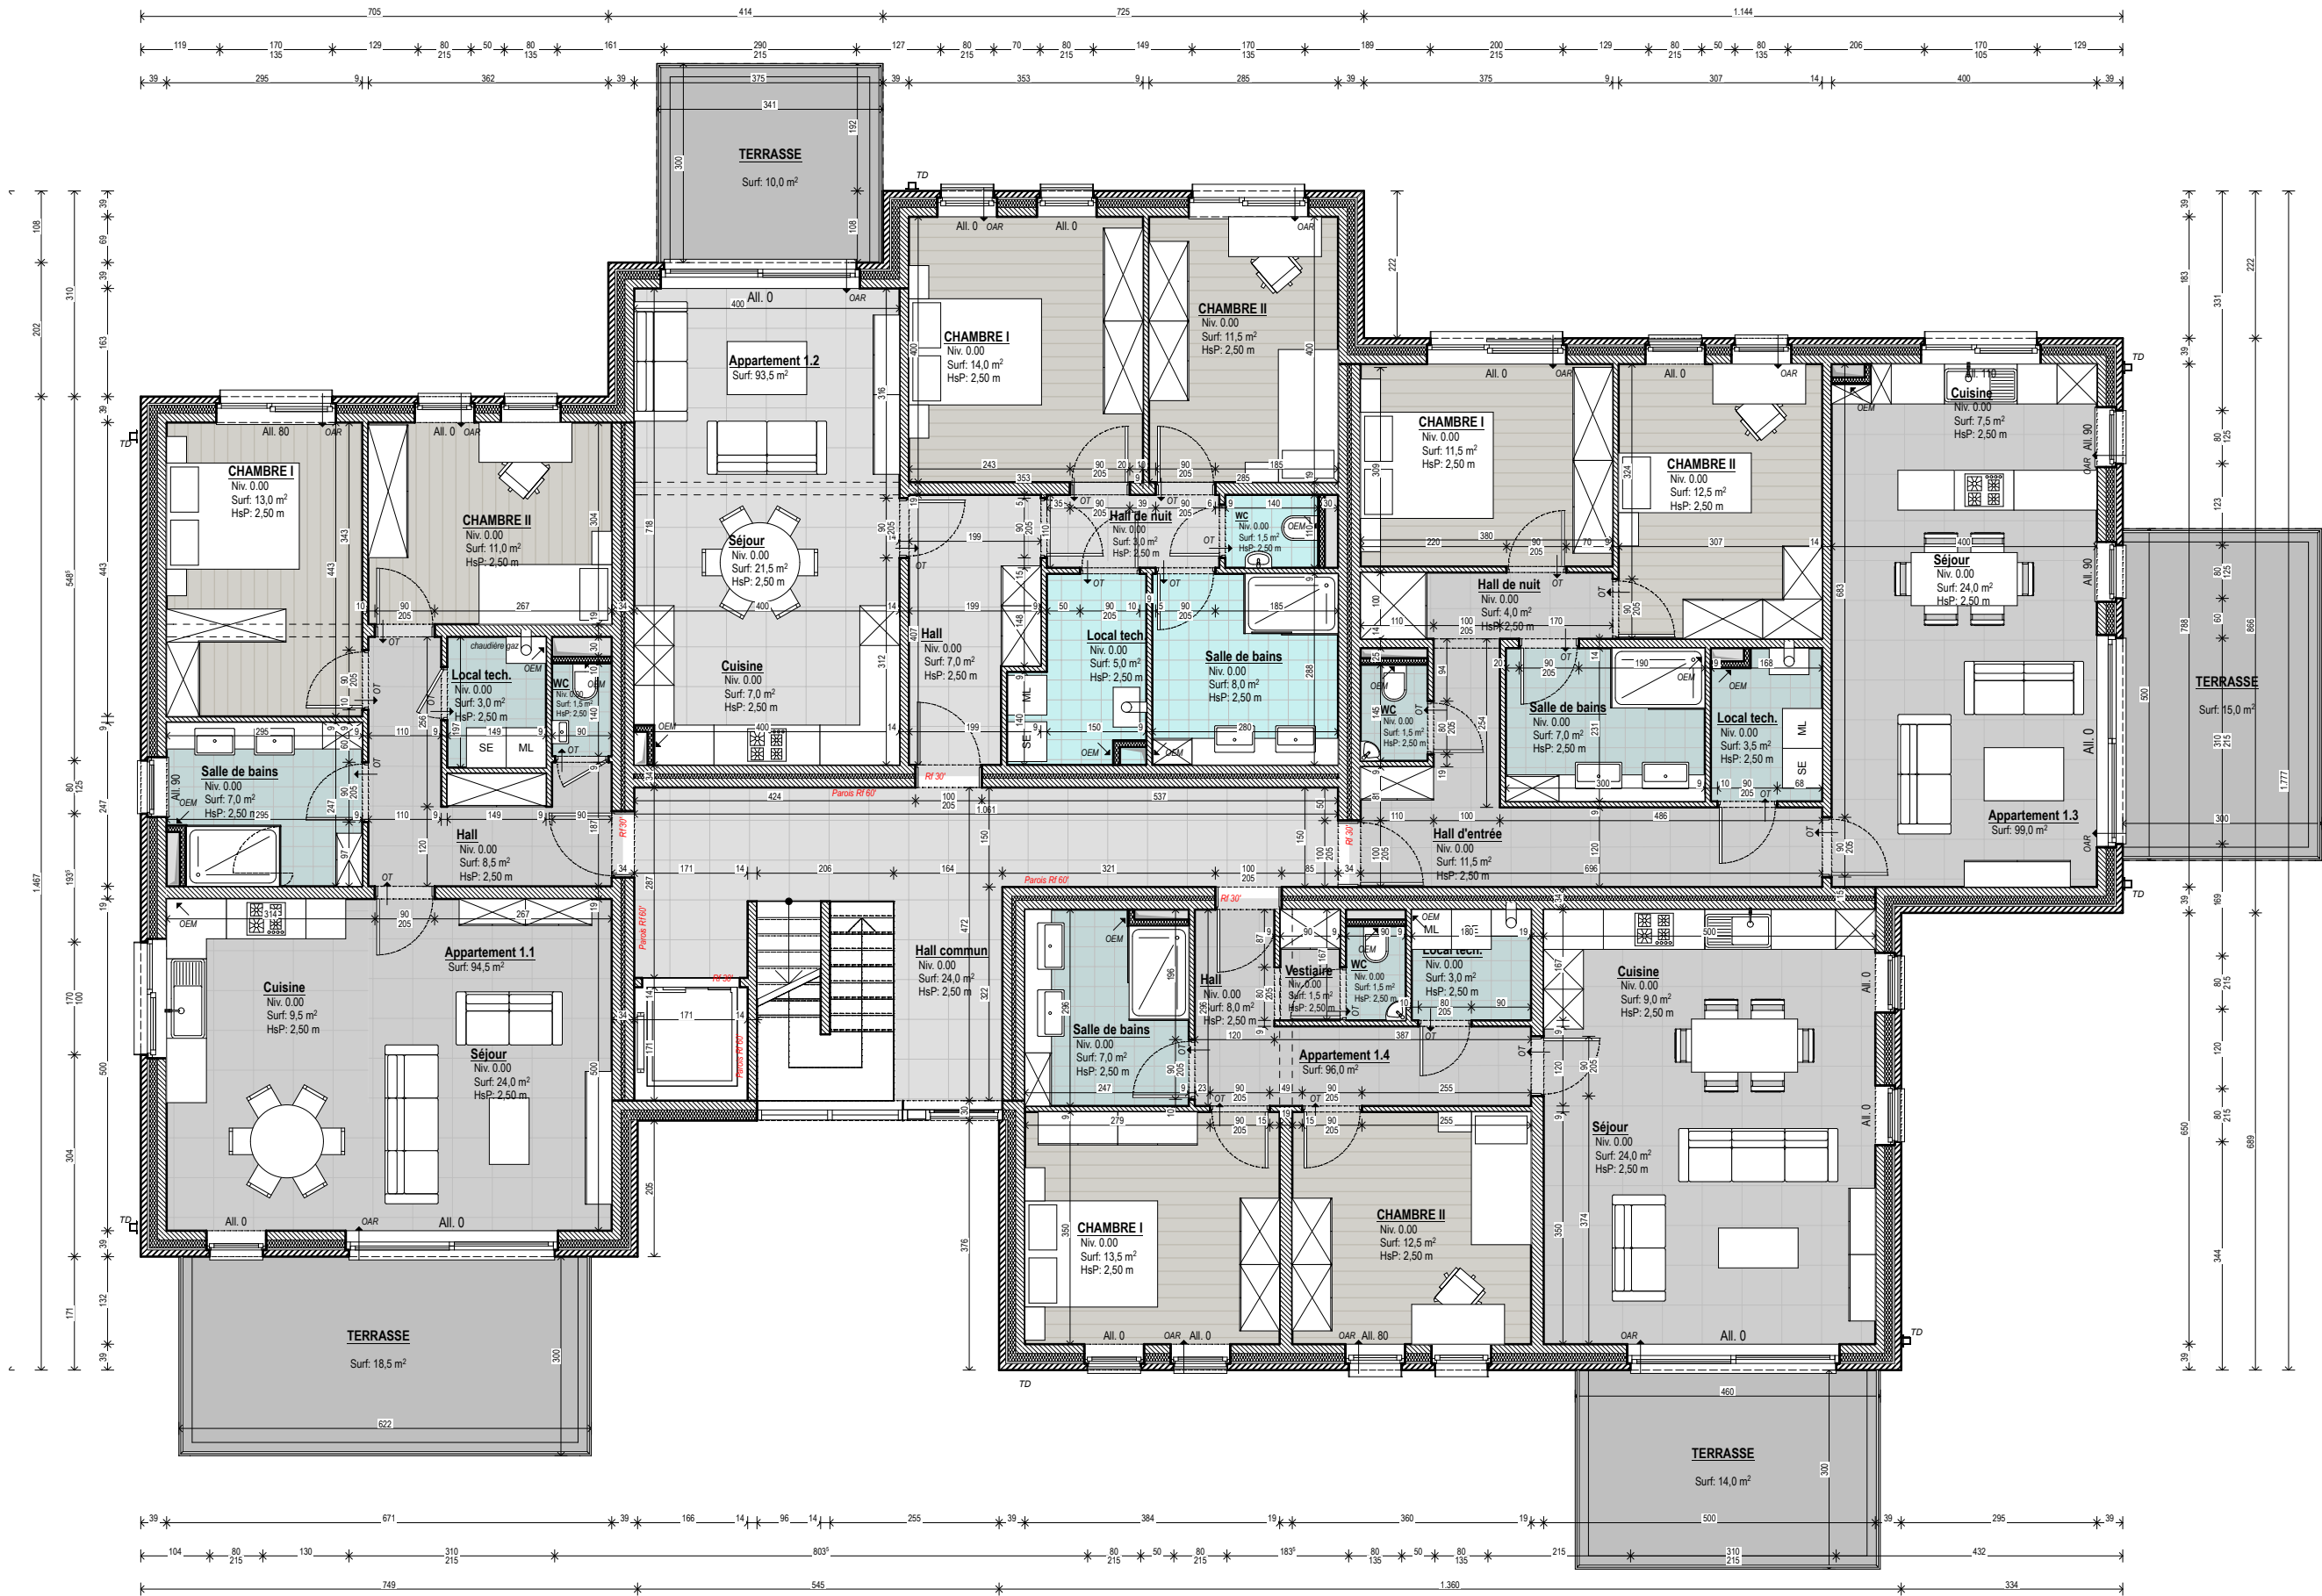

1. Etage 1

1:100

|                                                                                               |                                               |                   |                |                                  |   |         |
|-----------------------------------------------------------------------------------------------|-----------------------------------------------|-------------------|----------------|----------------------------------|---|---------|
| <div><div></div><div></div></div>                                                             | DOSSIER                                       | DATE              | RENDEURS       | ADRESSE                          | ARCHITECTE   | FEUILLE |
|                                                                                               | CONSTRUCTION D'UN IMMEUBLE DE 10 APPARTEMENTS | lundi 16 mai 2022 | DOMESPACE sprl | Rue de Tiff 46/1, 4100 Bonnelles | CD-Architecture & Expertise SRL                                                                                | 5       |
|                                                                                               | PLAN D'EXECUTION                              | MISE A JOUR       | OBJET          | ADRESSE CHANTIER                 | Représentée par Jean-Philippe CRAOLO<br>Rue Louis de Bruchère 2 à 4102 Ougrée<br>049605.03.02 - jpc@cd-arch.be | INDICE  |
| Modification des surfaces appartements                                                        |                                               |                   |                |                                  |   | A       |
| Toutes les cotes sont données à titre indicatif et devront être vérifiées par l'entrepreneur. |                                               |                   |                |                                  |   |         |
| Le plan reste la propriété de l'architecte                                                    |                                               |                   |                |                                  |   |         |



2. Etage 2

1:100

| DOSSIER                                       | DATE              | RENDUEURS      | ADRESSE                                 | ARCHITECTE   | FEUILLE |
|-----------------------------------------------|-------------------|----------------|-----------------------------------------|---|---------|
|                                               |                   |                |                                         |   |         |
| CONSTRUCTION D'UN IMMEUBLE DE 10 APPARTEMENTS | lundi 16 mai 2022 | DOMESPACE sprl | Rue de Tiff 46/1, 4100 Bonnelles        | CD-Architecture & Expertise SRL<br>Représentée par Jean-Philippe CIRALO<br>Rue Louis de Bruchère 2 à 4102 Ougrée<br>049605.03.02 - jp@cd-arch.be | 6       |
| PLAN D'EXECUTION                              | MISE A JOUR       | OBJET          | Rue du Bois de l'Abbaye 1, 4100 Seraing |   | INDICE  |
|                                               |                   | - Second étage |                                         |   | A       |

Toutes les cotes sont données à titre indicatif et devront être vérifiées par l'entrepreneur.

Le plan reste la propriété de l'architecte