

DOSSIER	CONSTRUCTION D'UNE MAISON UNIFAMILIALE
PLAN	Permis d'urbanisme

DATE	jeudi 27 janvier 2022
MISE A JOUR	-


RENDEURS	DOMESPACE sa
OBJET	- Rez-de-chaussée

ADRESSE	Rue de Tilff 46/1 4100 Bonnelles
ADRESSE CHANTIER	Rue de Beaugard 3, 4100 Bonnelles - Lot 01

ARCHITECTE	CD-Architecture & Expertise SRL	FEUILLE	4
	Représentée par Jean-Philippe CIRALO Rue Louis de Broeckère 2 à 4102 Ougrée 0496/05.03.02 - jpc@cd-archi.be	INDICE	A

Toutes les cotes sont données à titre indicatif et devront être vérifiées par l'entrepreneur.

Le plan reste la propriété de l'architecte

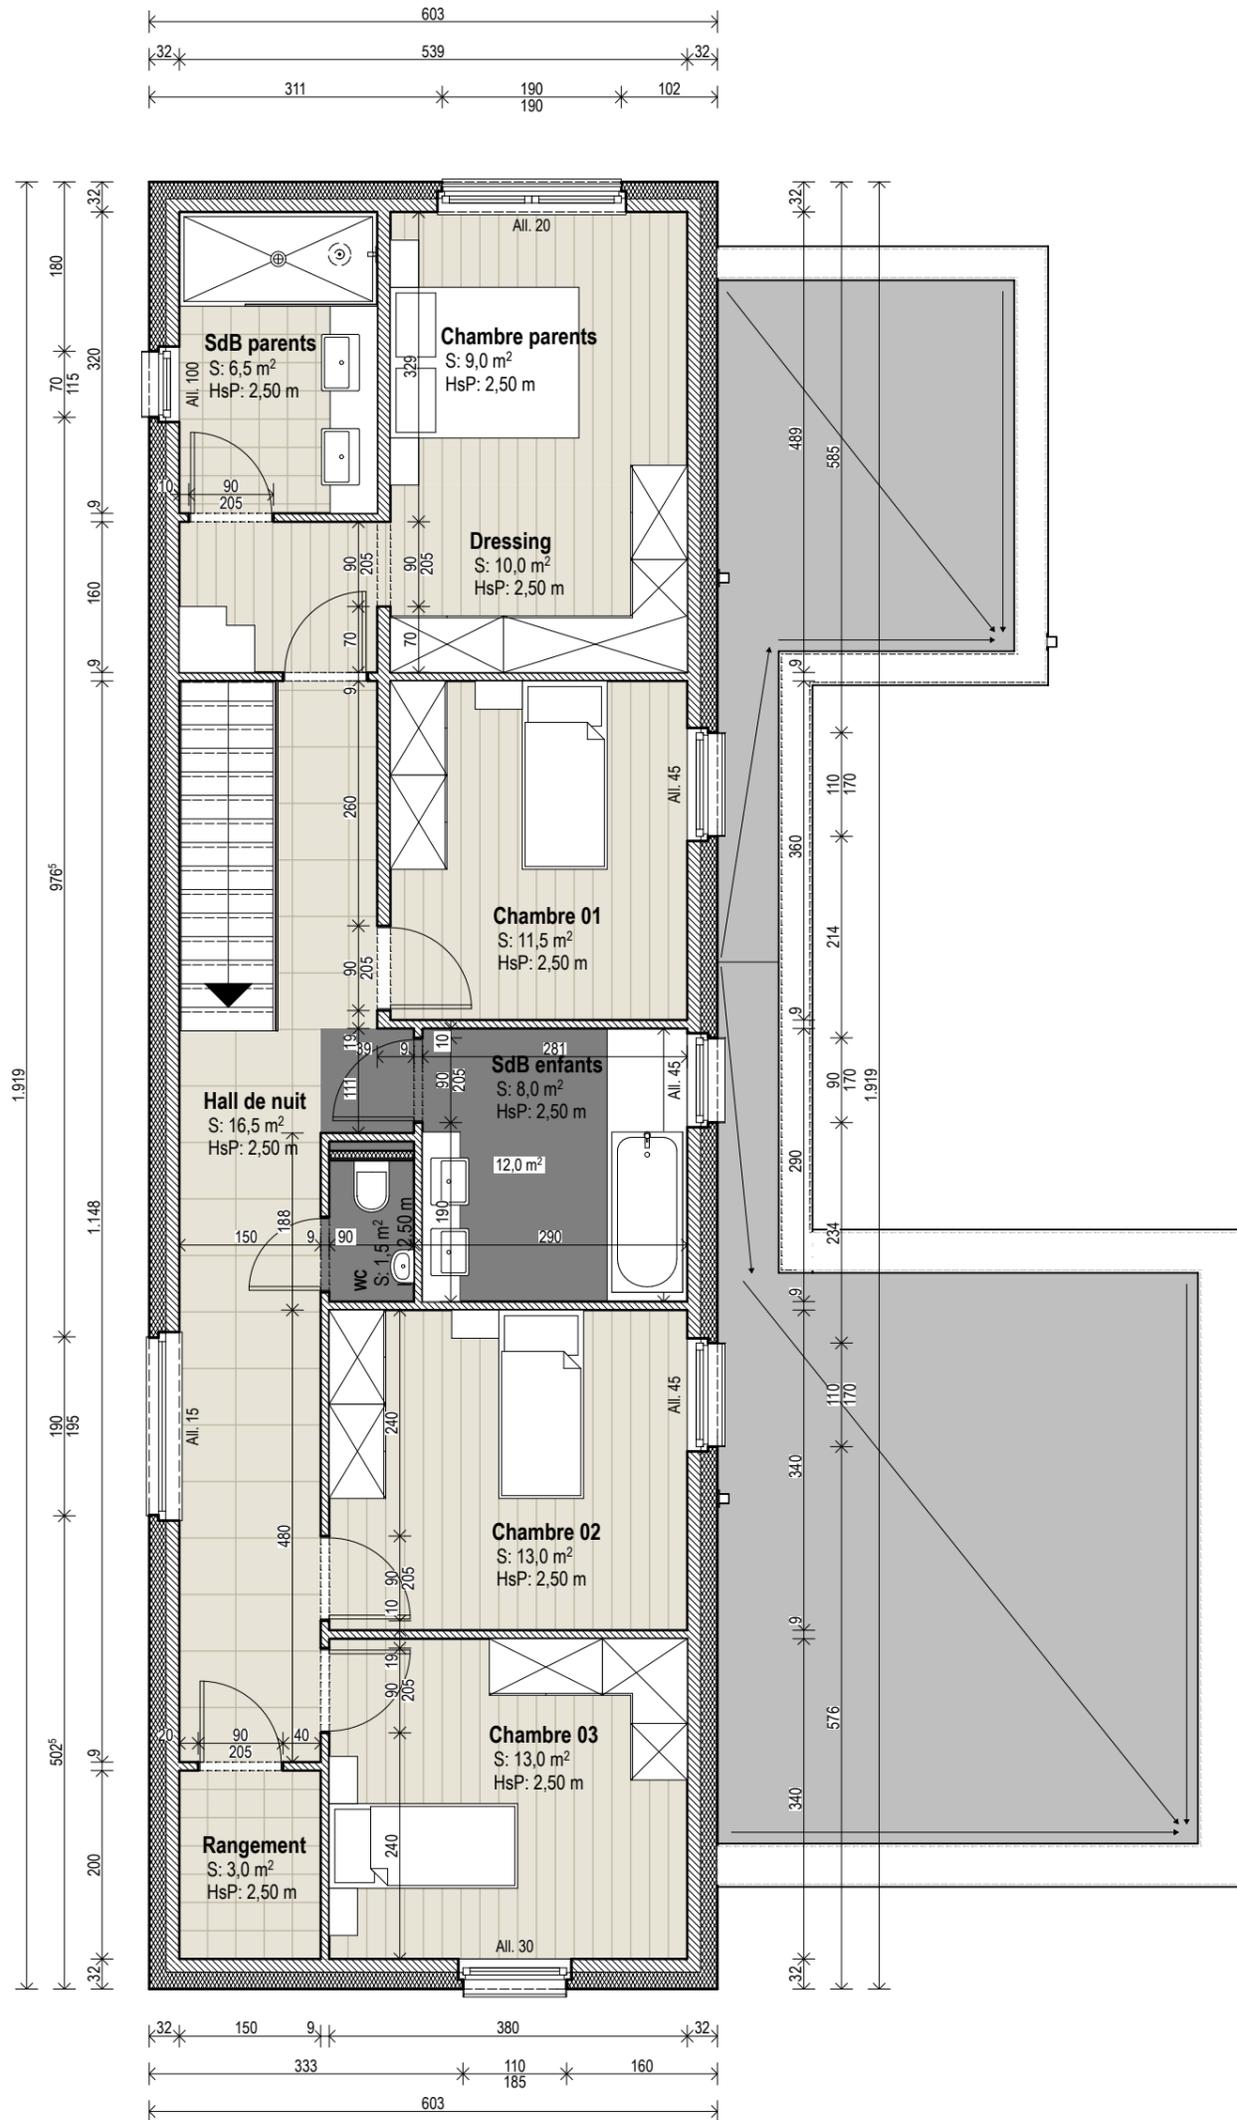

1. Etage 1

1:75

	DOSSIER	DATE	RENDEURS	ADRESSE	ARCHITECTE	FEUILLE
	CONSTRUCTION D'UNE MAISON UNIFAMILIALE	jeudi 27 janvier 2022	DOMESPACE sa	Rue de Tilff 46/1 4100 Bonnelles	CD-Architecture & Expertise SRL	5
PLAN	MISE A JOUR	OBJET	ADRESSE CHANTIER	Représentée par Jean-Philippe CIRAULO Rue Louis de Broeckère 2 à 4102 Ougrée 0496/05.03.02 - jpc@cd-archi.be		
Permis d'urbanisme	-	- 1er étage	Rue de Beaugard 3, 4100 Bonnelles - Lot 01	INDICE A		

Toutes les cotes sont données à titre indicatif et devront être vérifiées par l'entrepreneur.

Le plan reste la propriété de l'architecte