

# *Plans généraux Projet de Hermée*

Achat


Vente

Promotion immobilière

DOMESPACE

Massif d'infiltration  
78.60m<sup>2</sup>  
voir étude de  
perméabilité

Trop - plein

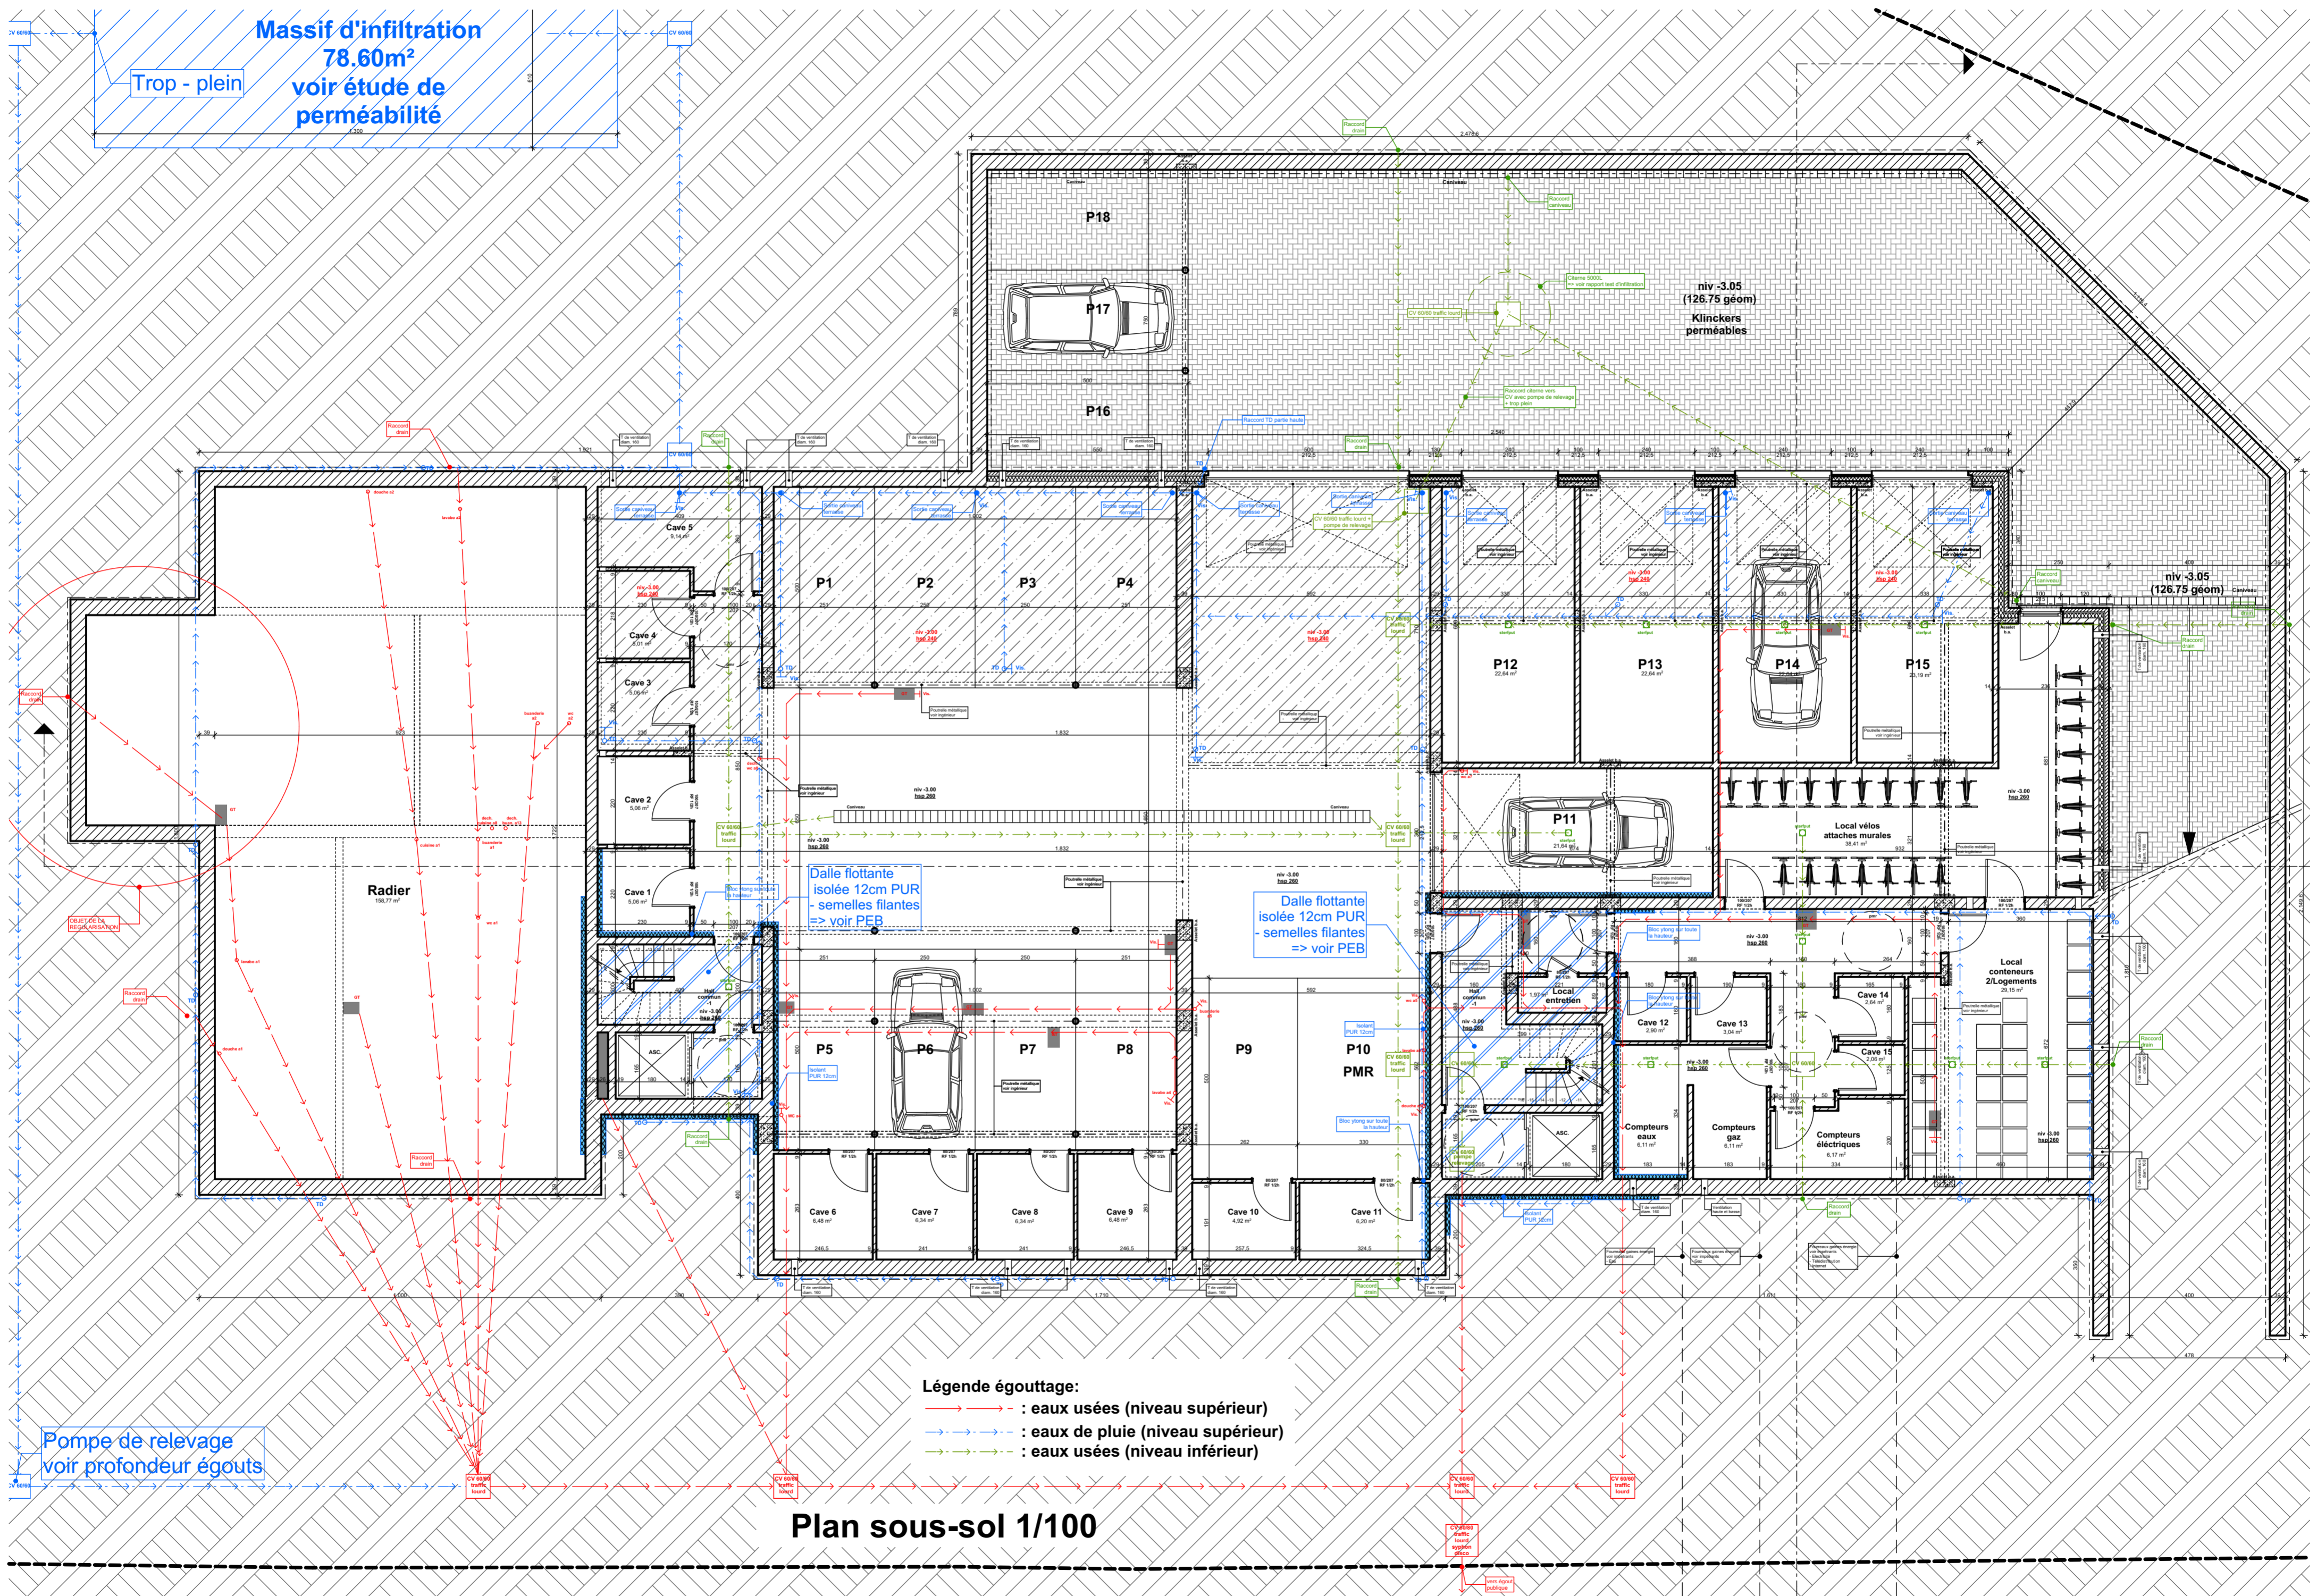

Radier


Dalle flottante  
isolée 12cm PUR  
- semelles filantes  
=> voir PEB

Dalle flottante  
isolée 12cm PUR  
- semelles filantes  
=> voir PEB


Légende égouttage:  
 - - - : eaux usées (niveau supérieur)  
 - - - : eaux de pluie (niveau supérieur)  
 - - - : eaux usées (niveau inférieur)

Pompe de relevage  
voir profondeur égouts


Plan sous-sol 1/100

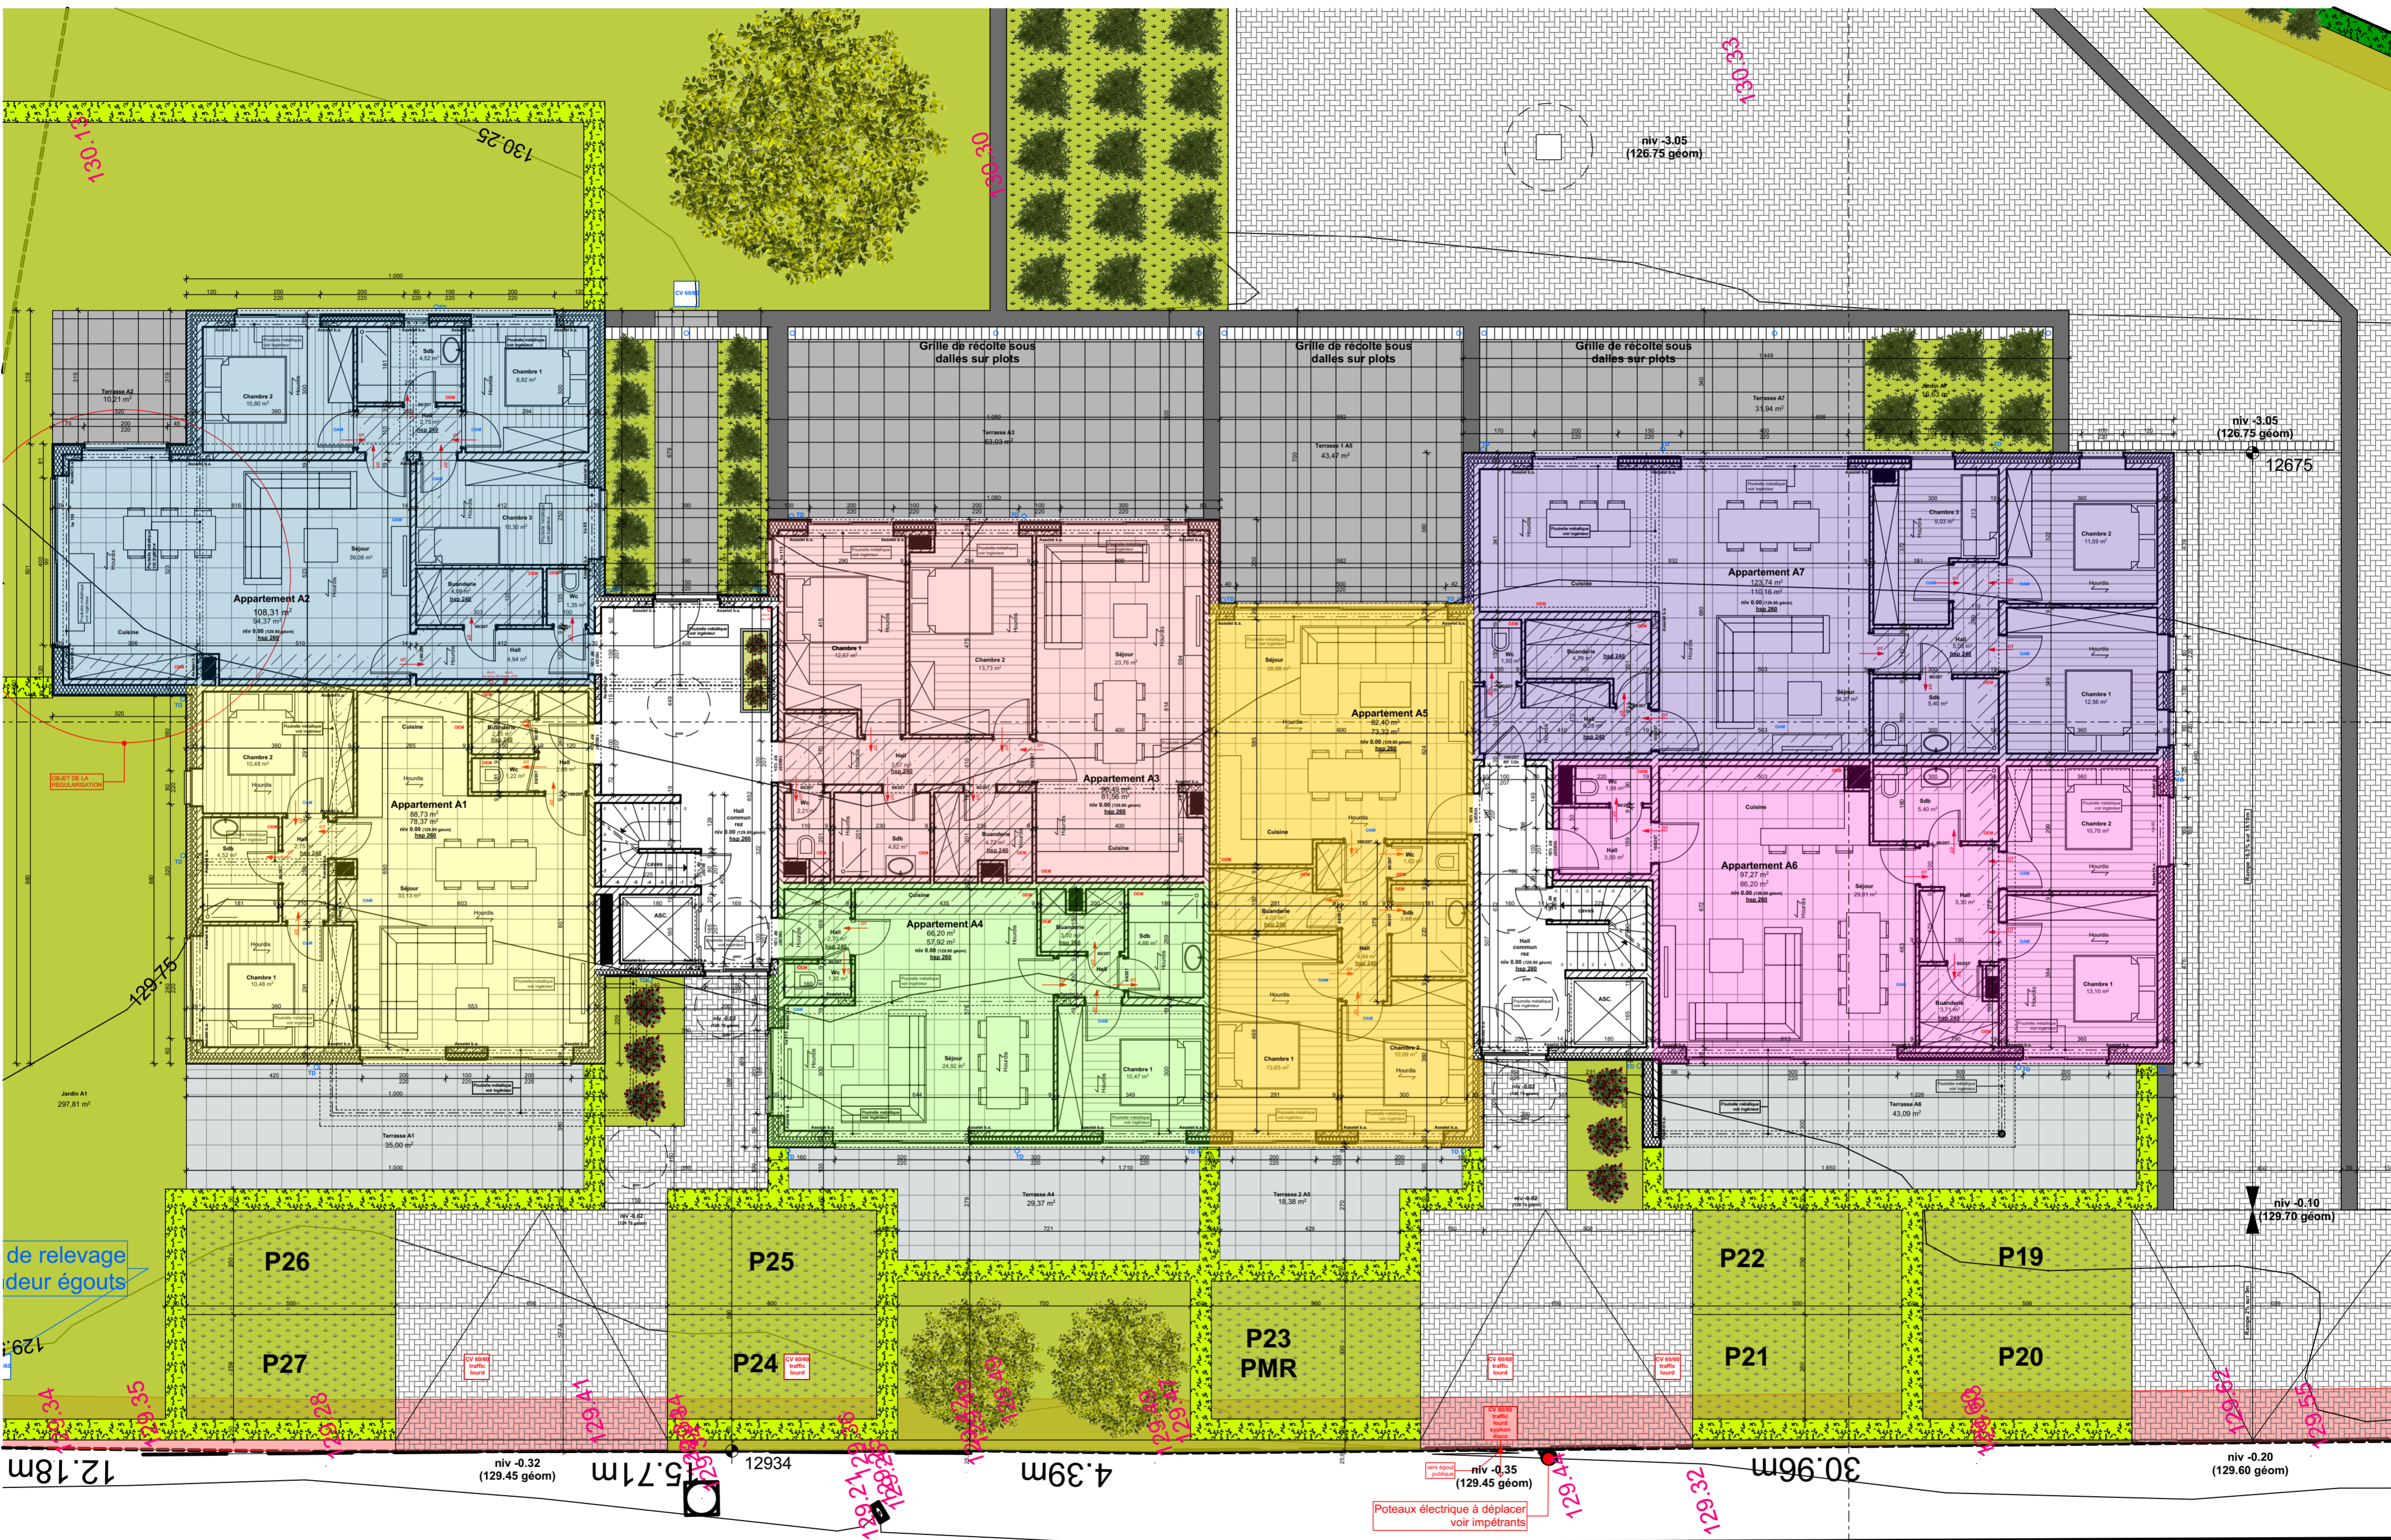

Plan rez-de-chaussée 1/100

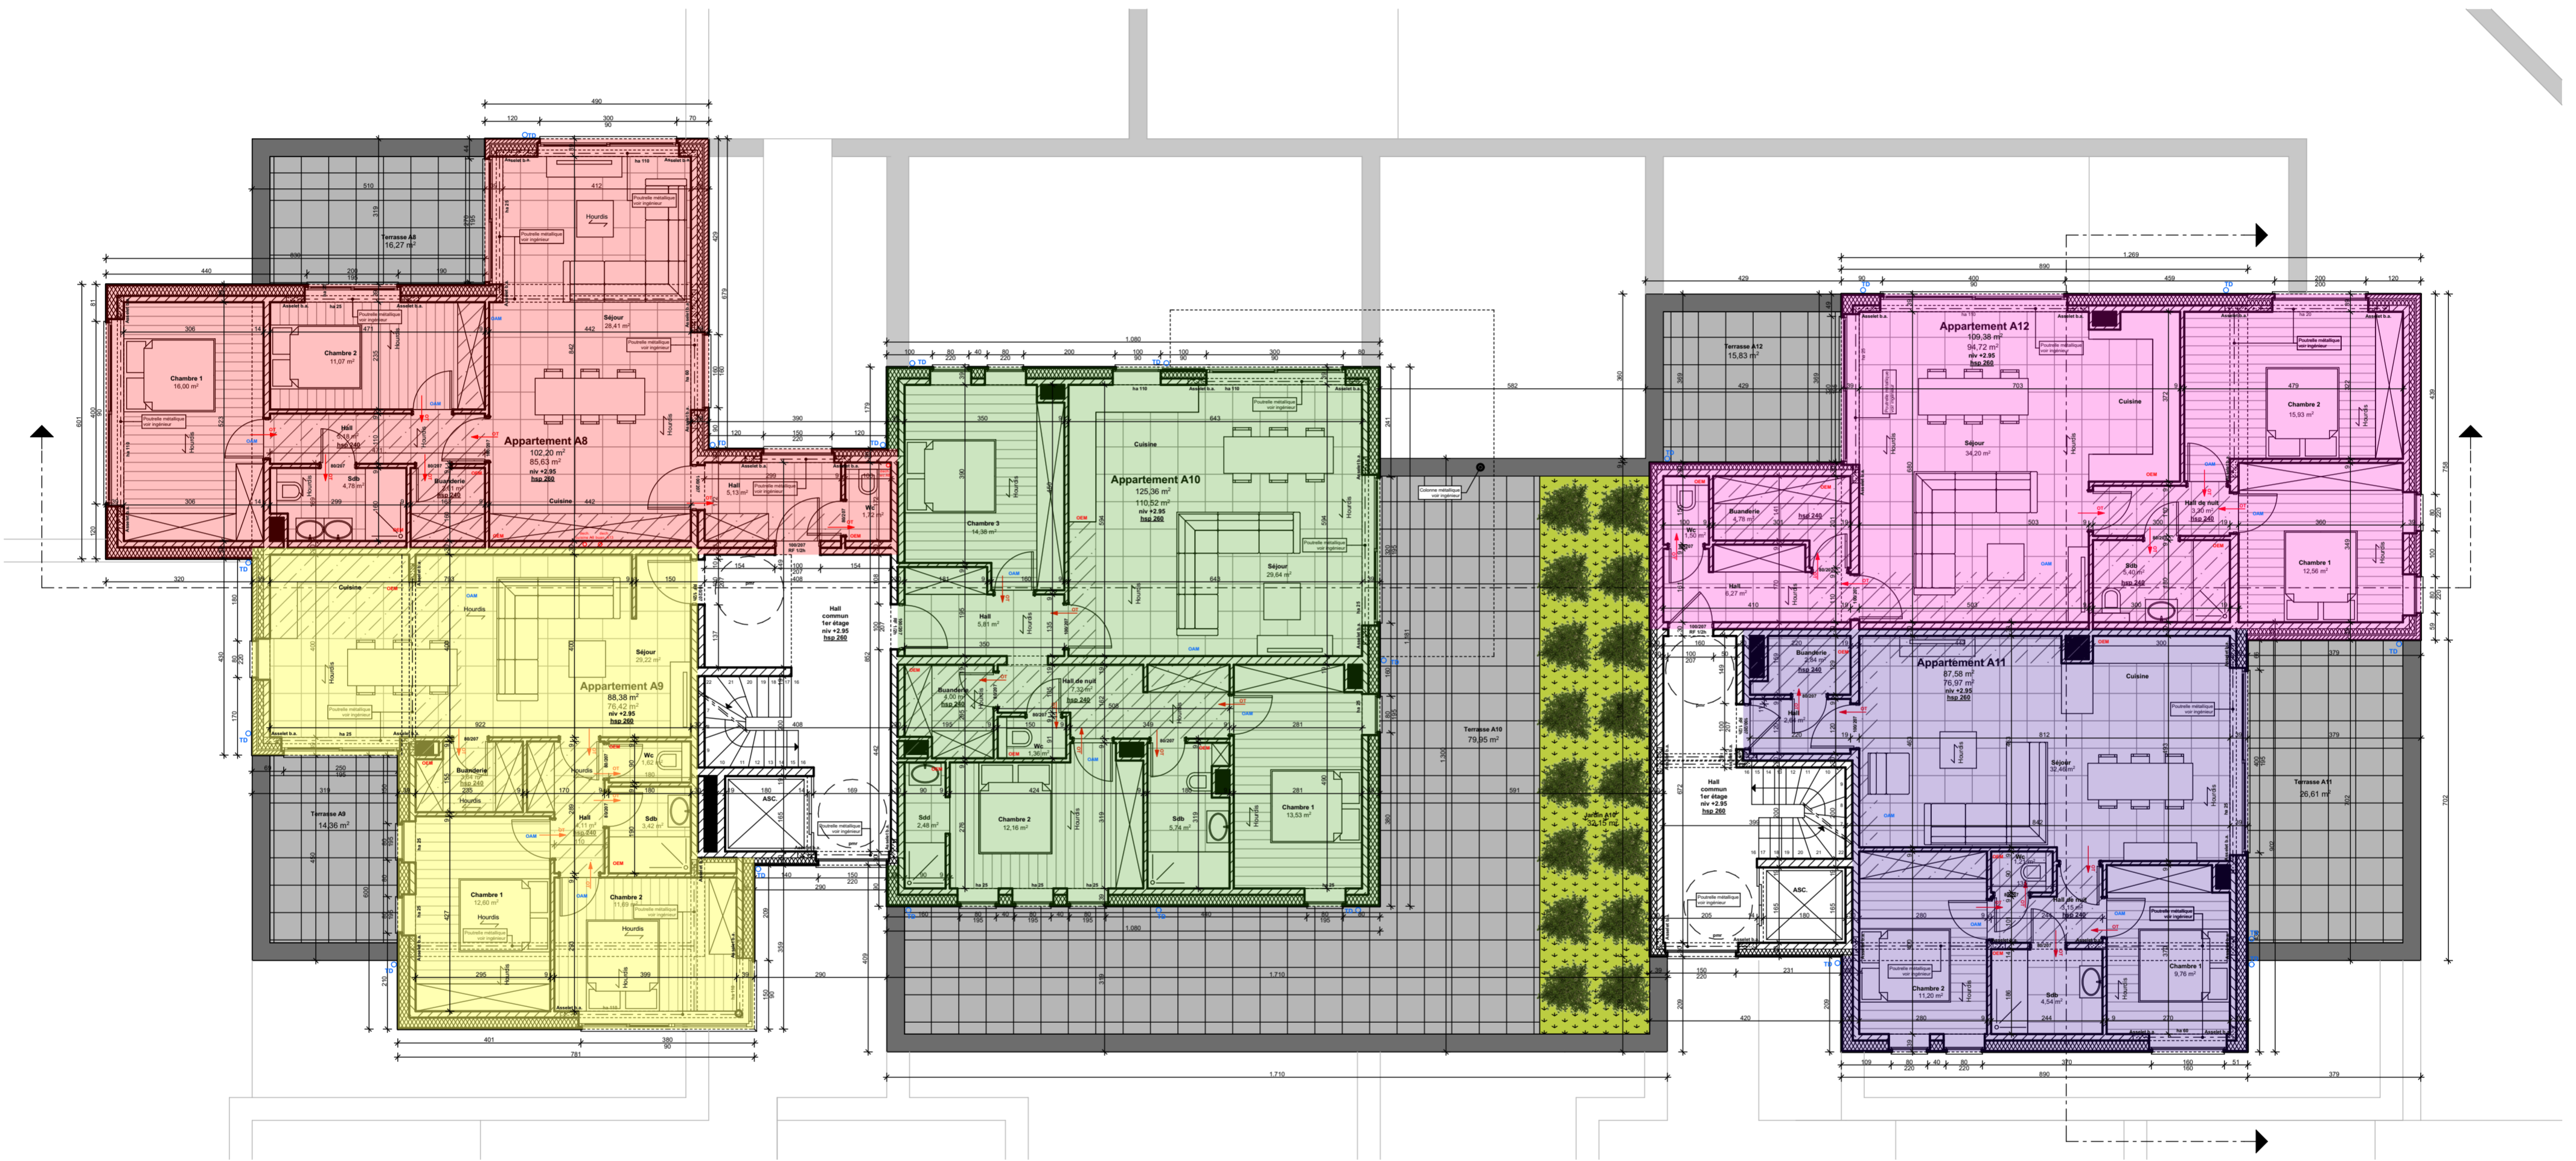

Plan 1er étage 1/100

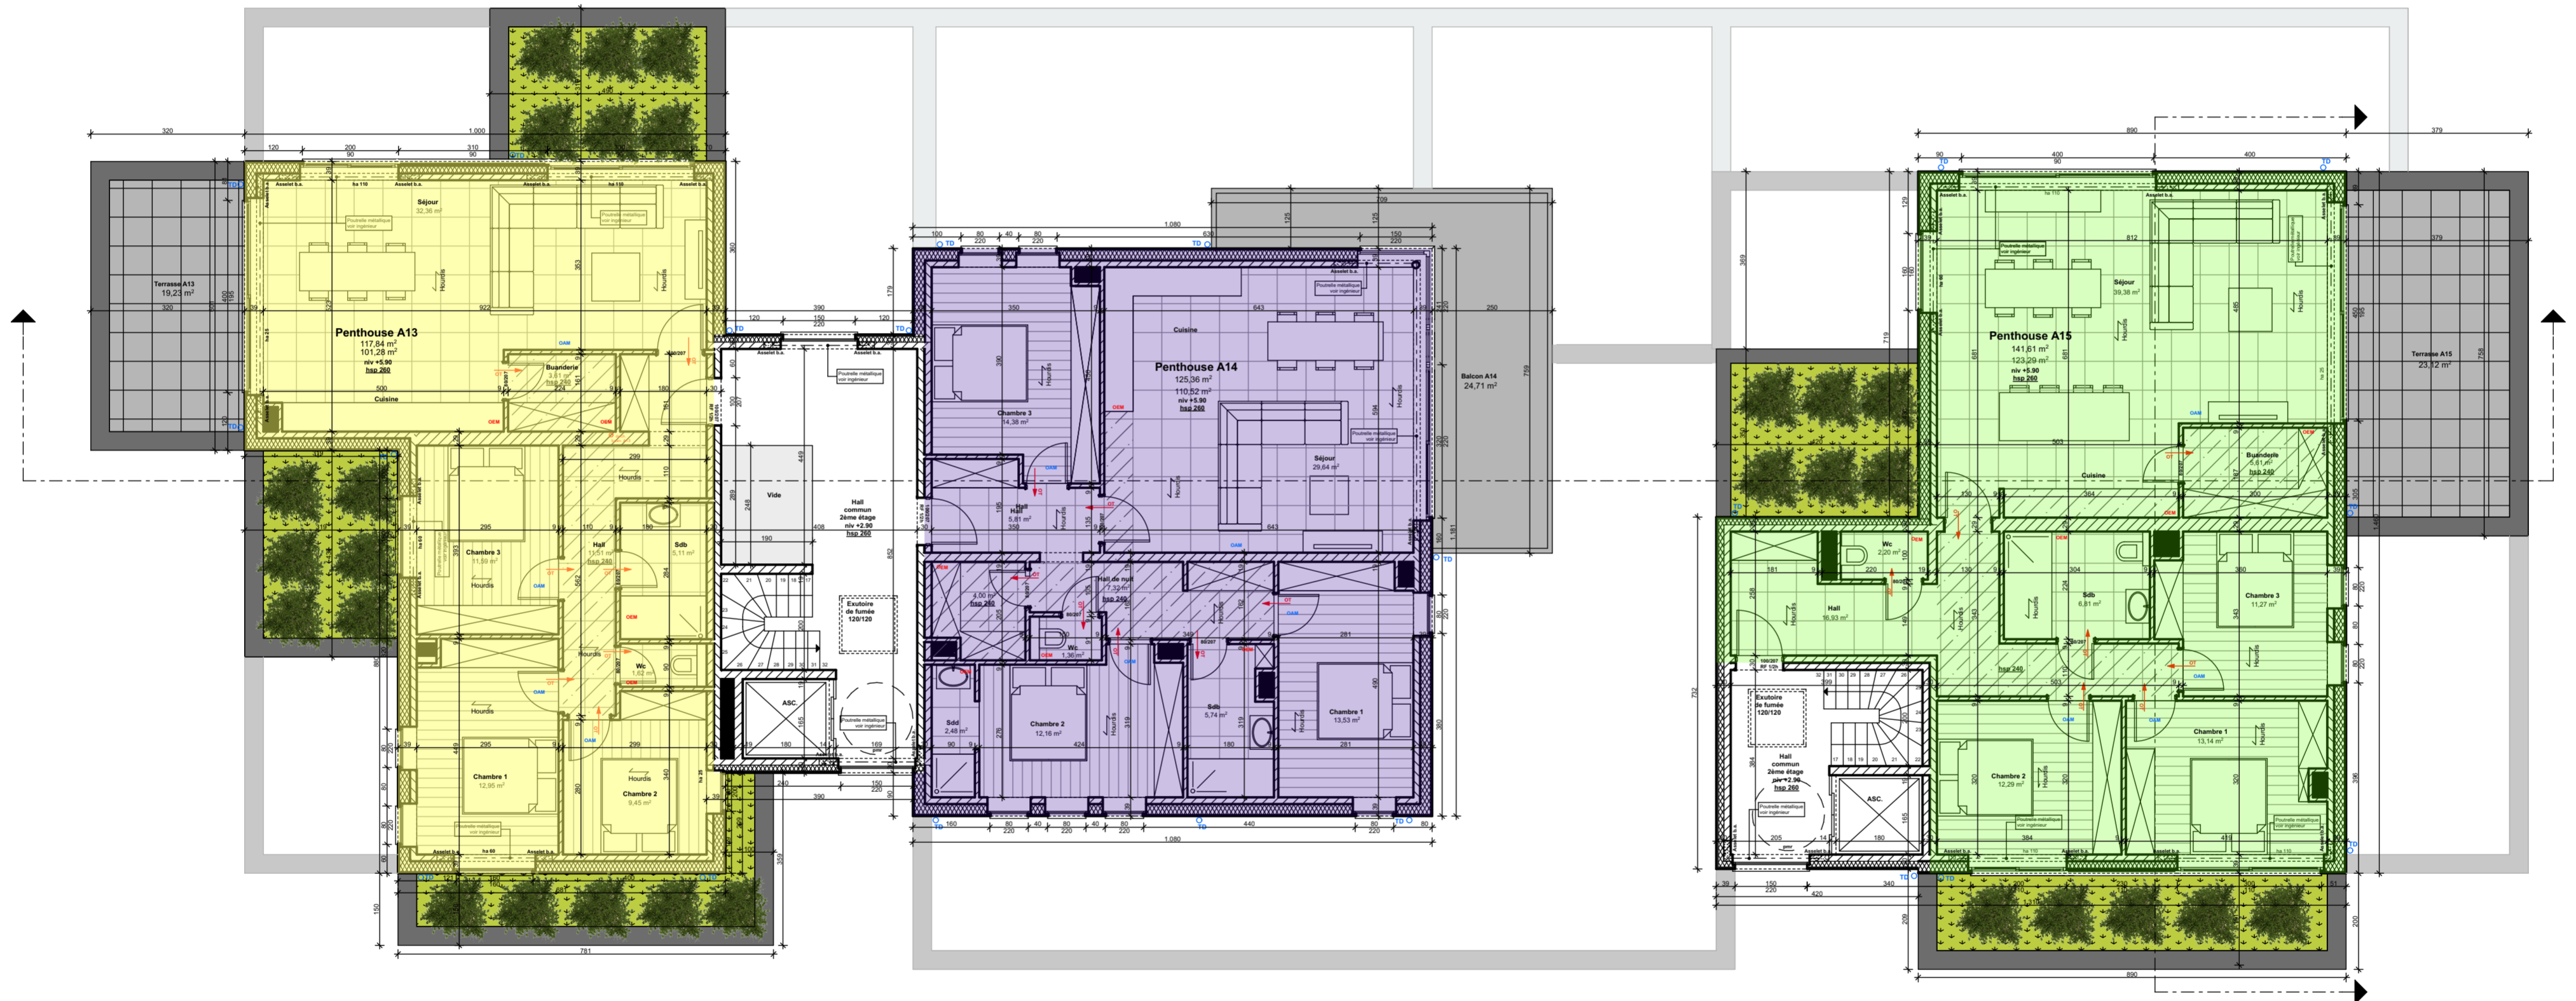

Plan 2ème étage 1/100