




OBJET DE LA DEMANDE
construction d'une habitation
lot 3 du lotissement Terre Boulotte
cad. TINLOT 1 DIV / Soheit-Tinlot / section C, numéro 215c
superficie : 670,35m²
propriété de la sprl DOMESCAPE

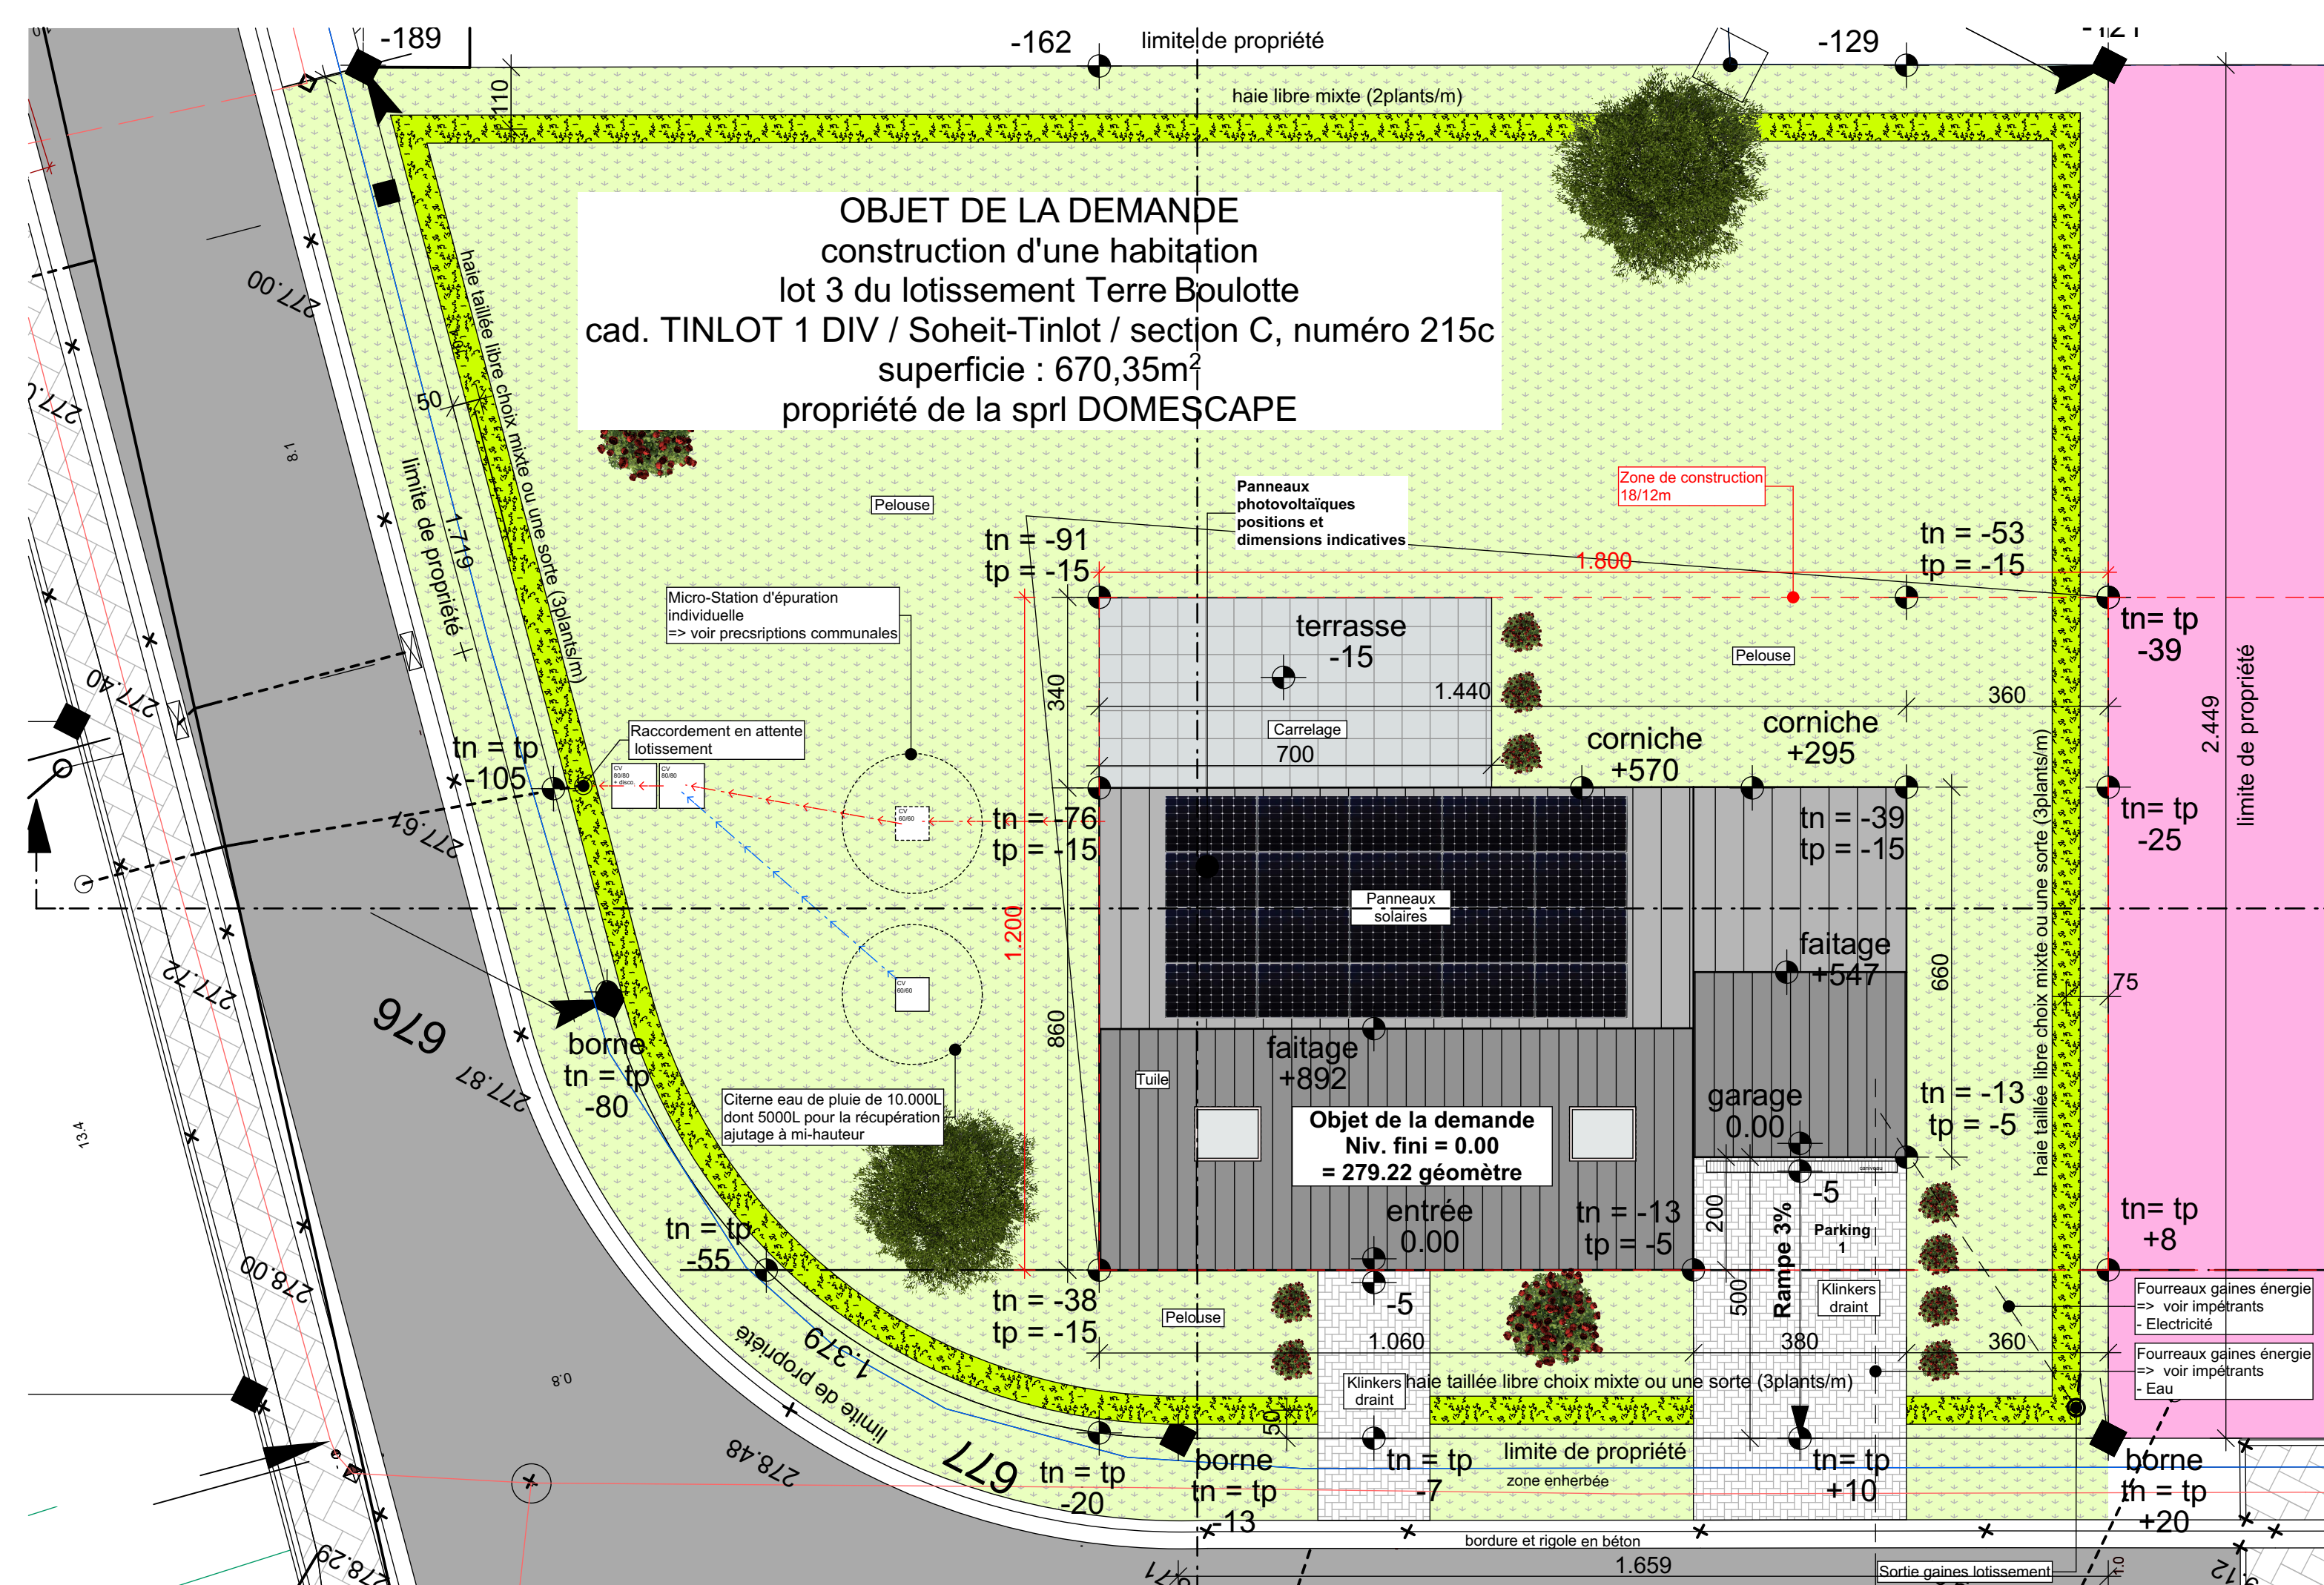


Implantation 1/100

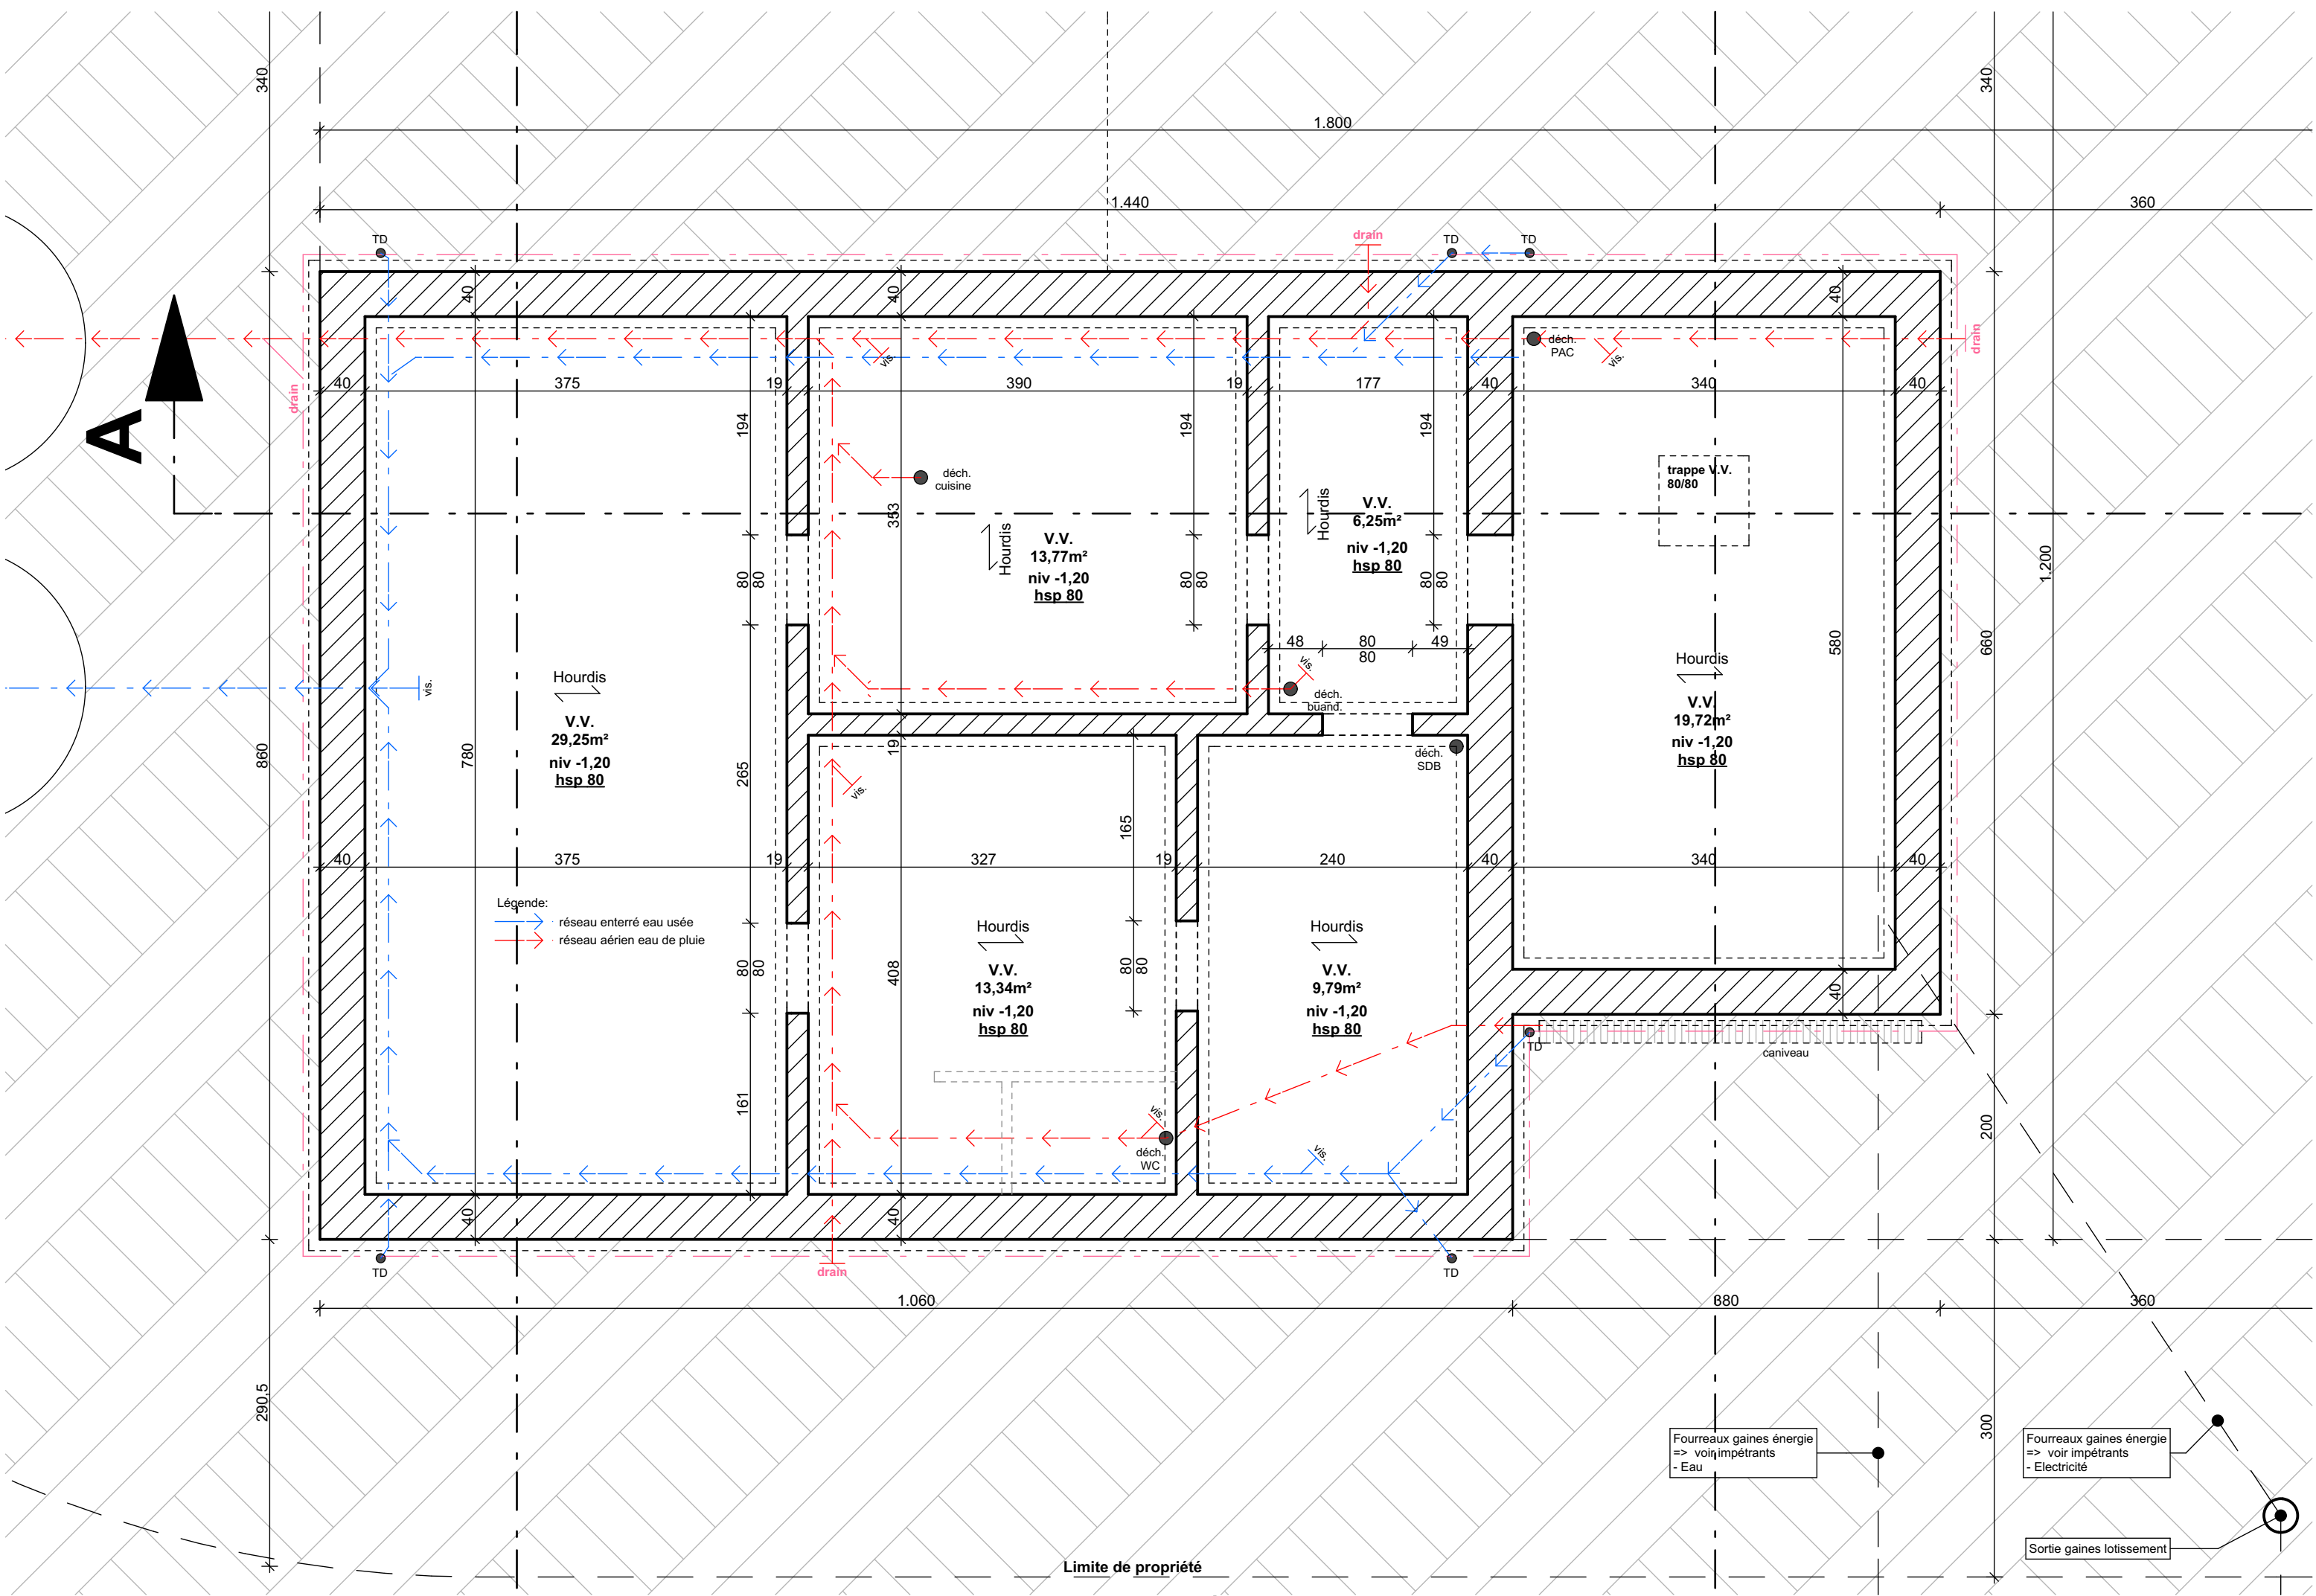


Plan V.V. 1/100

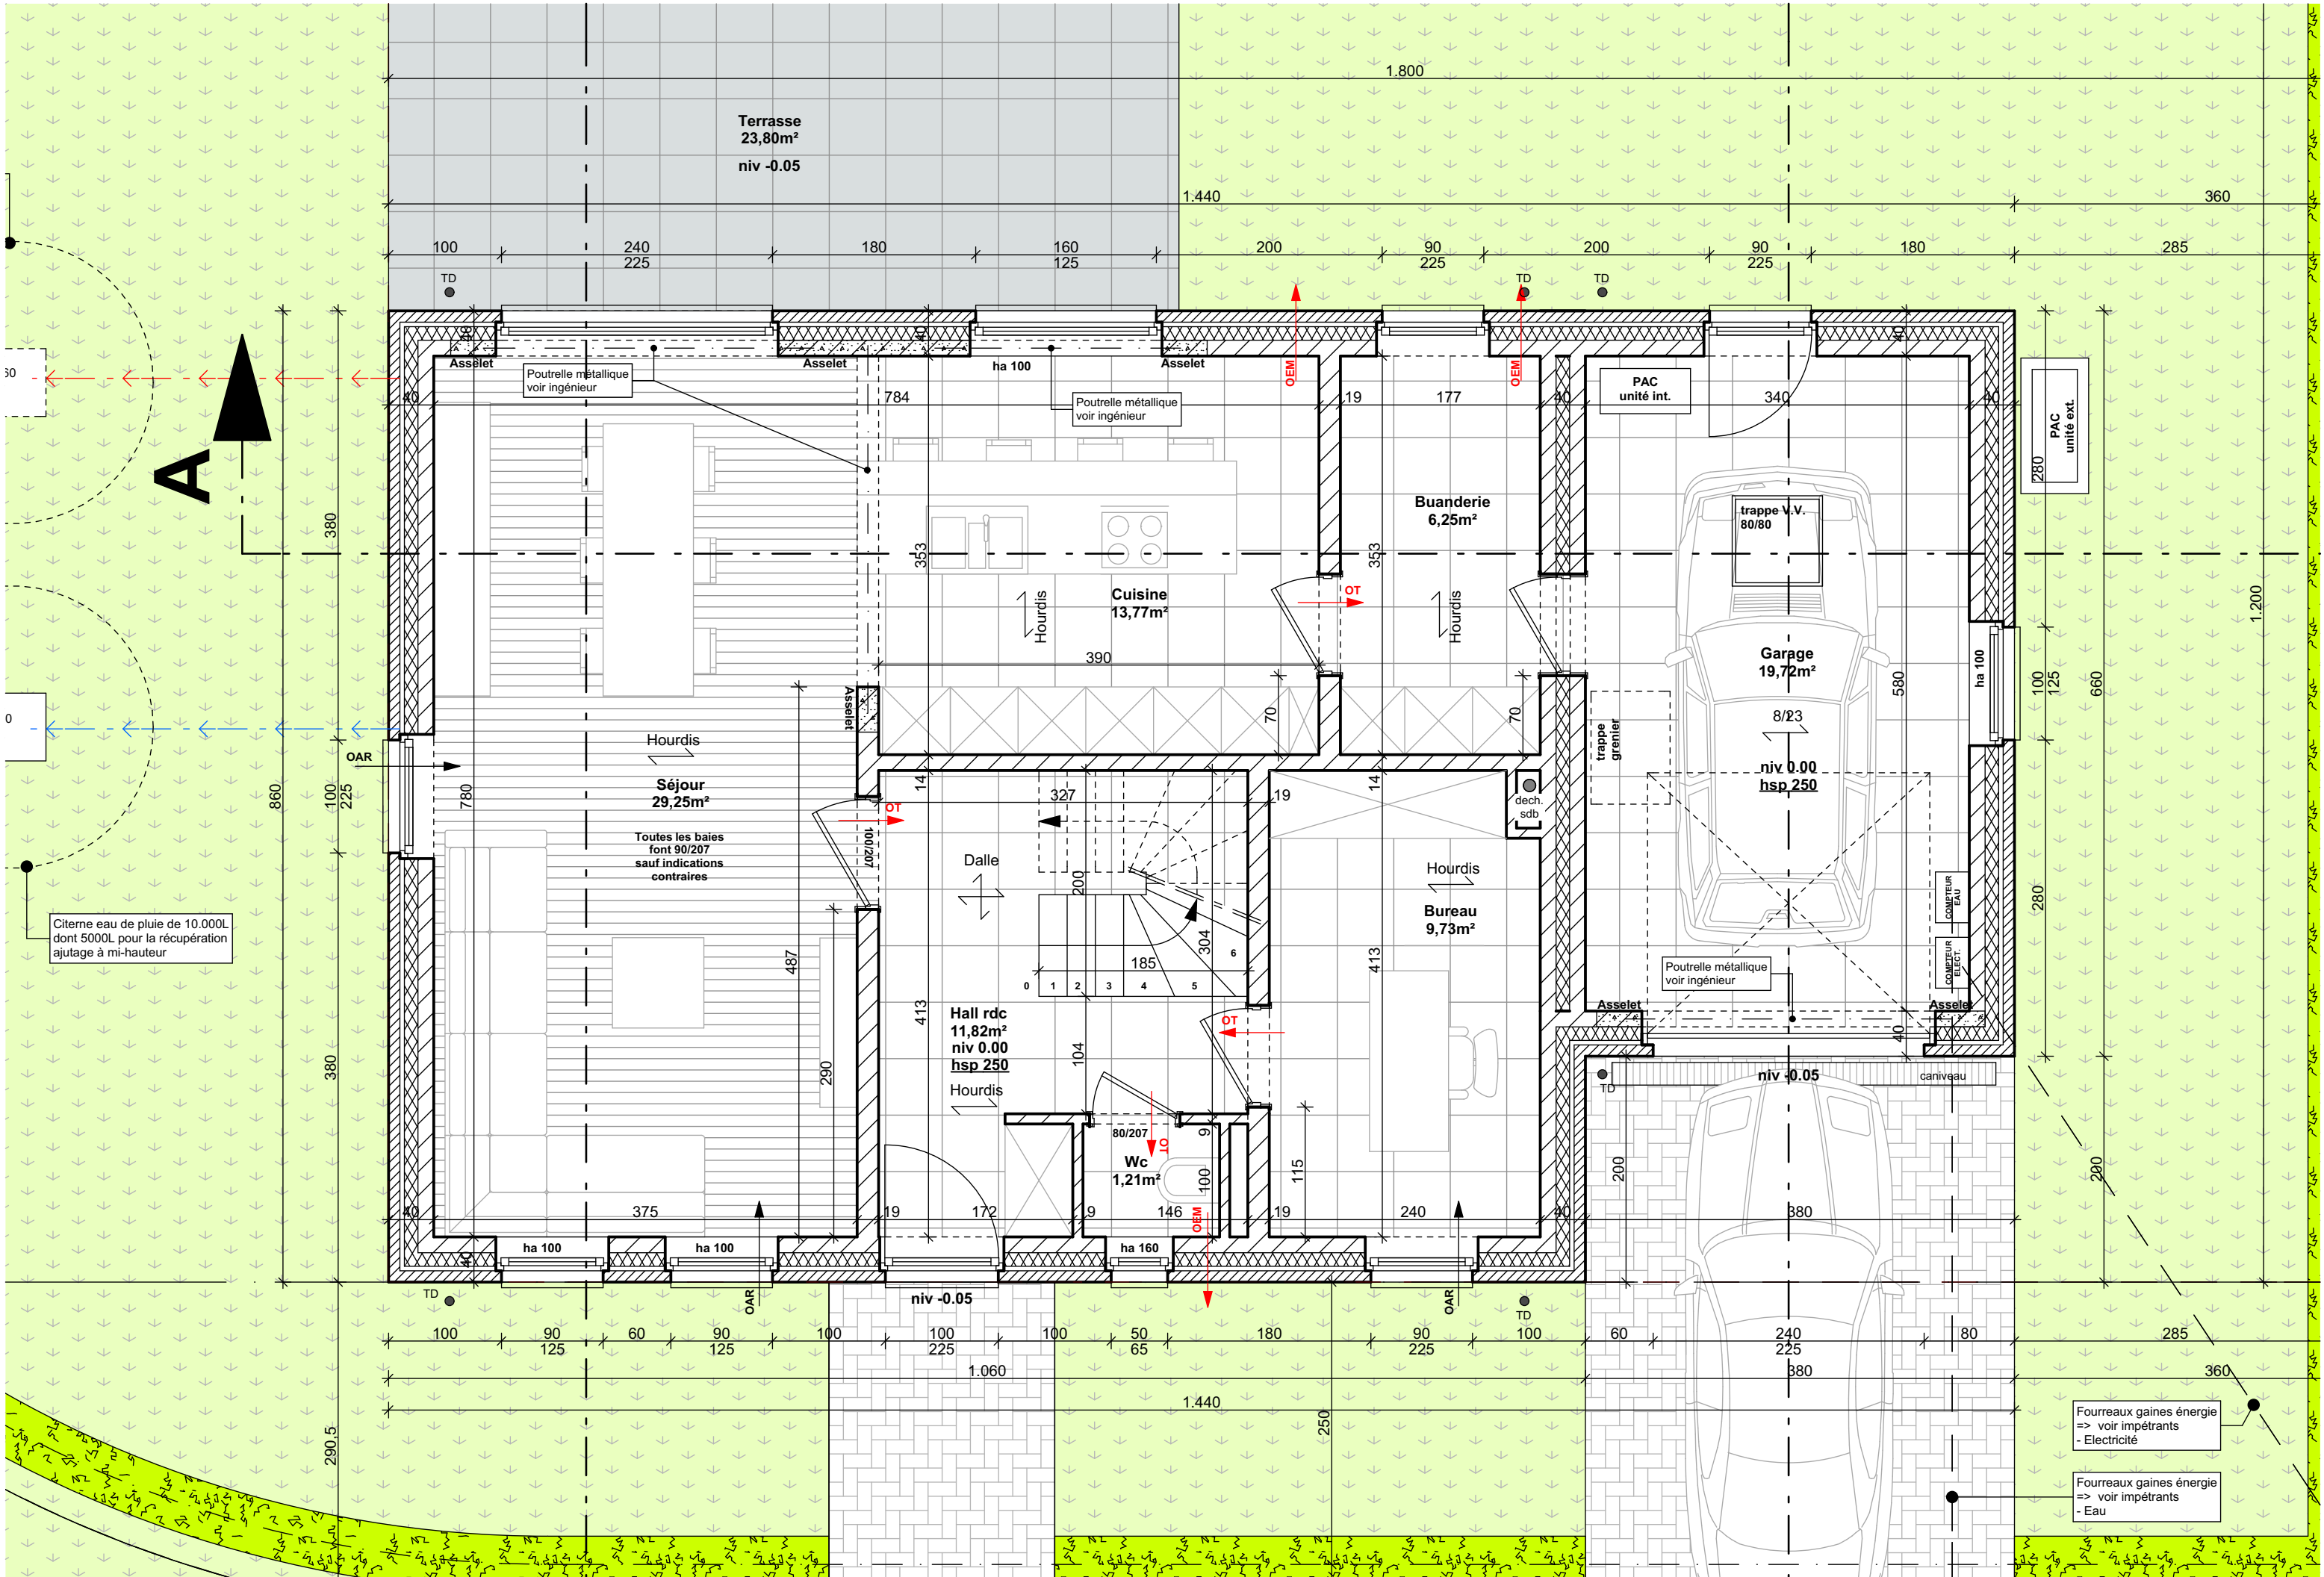

Plan rez-de-chaussée 1/50

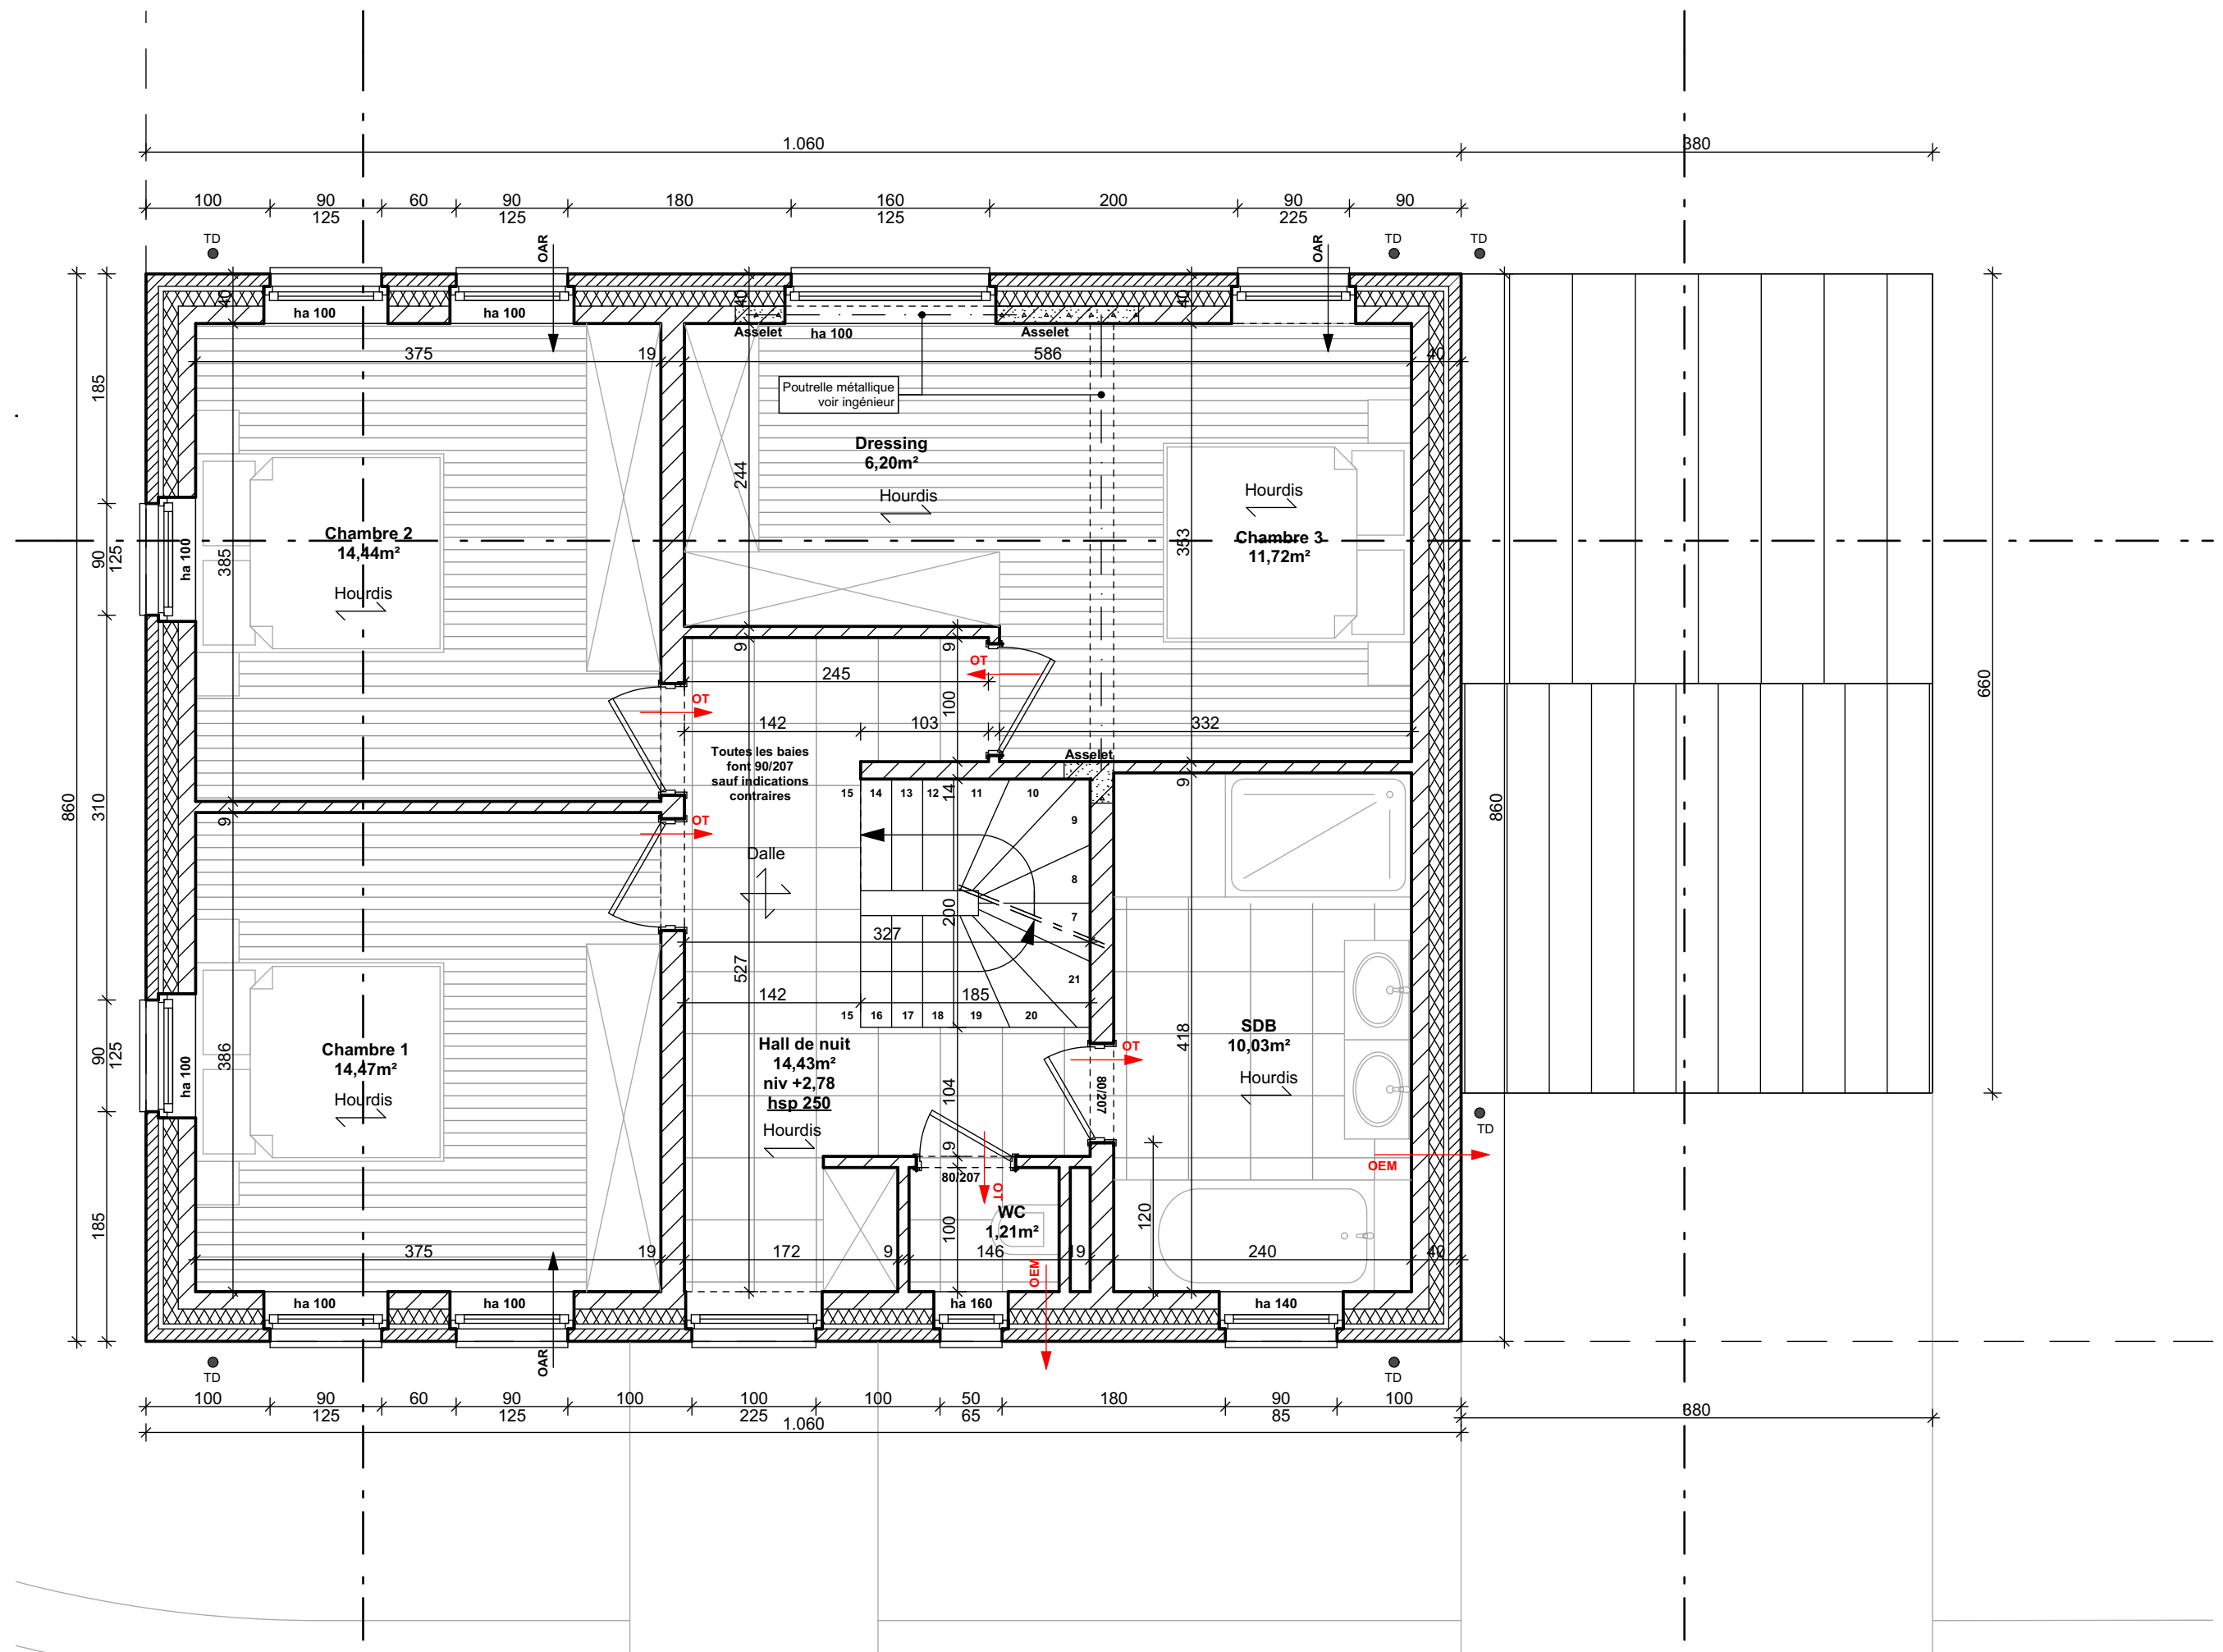

Plan 1er étage 1/50

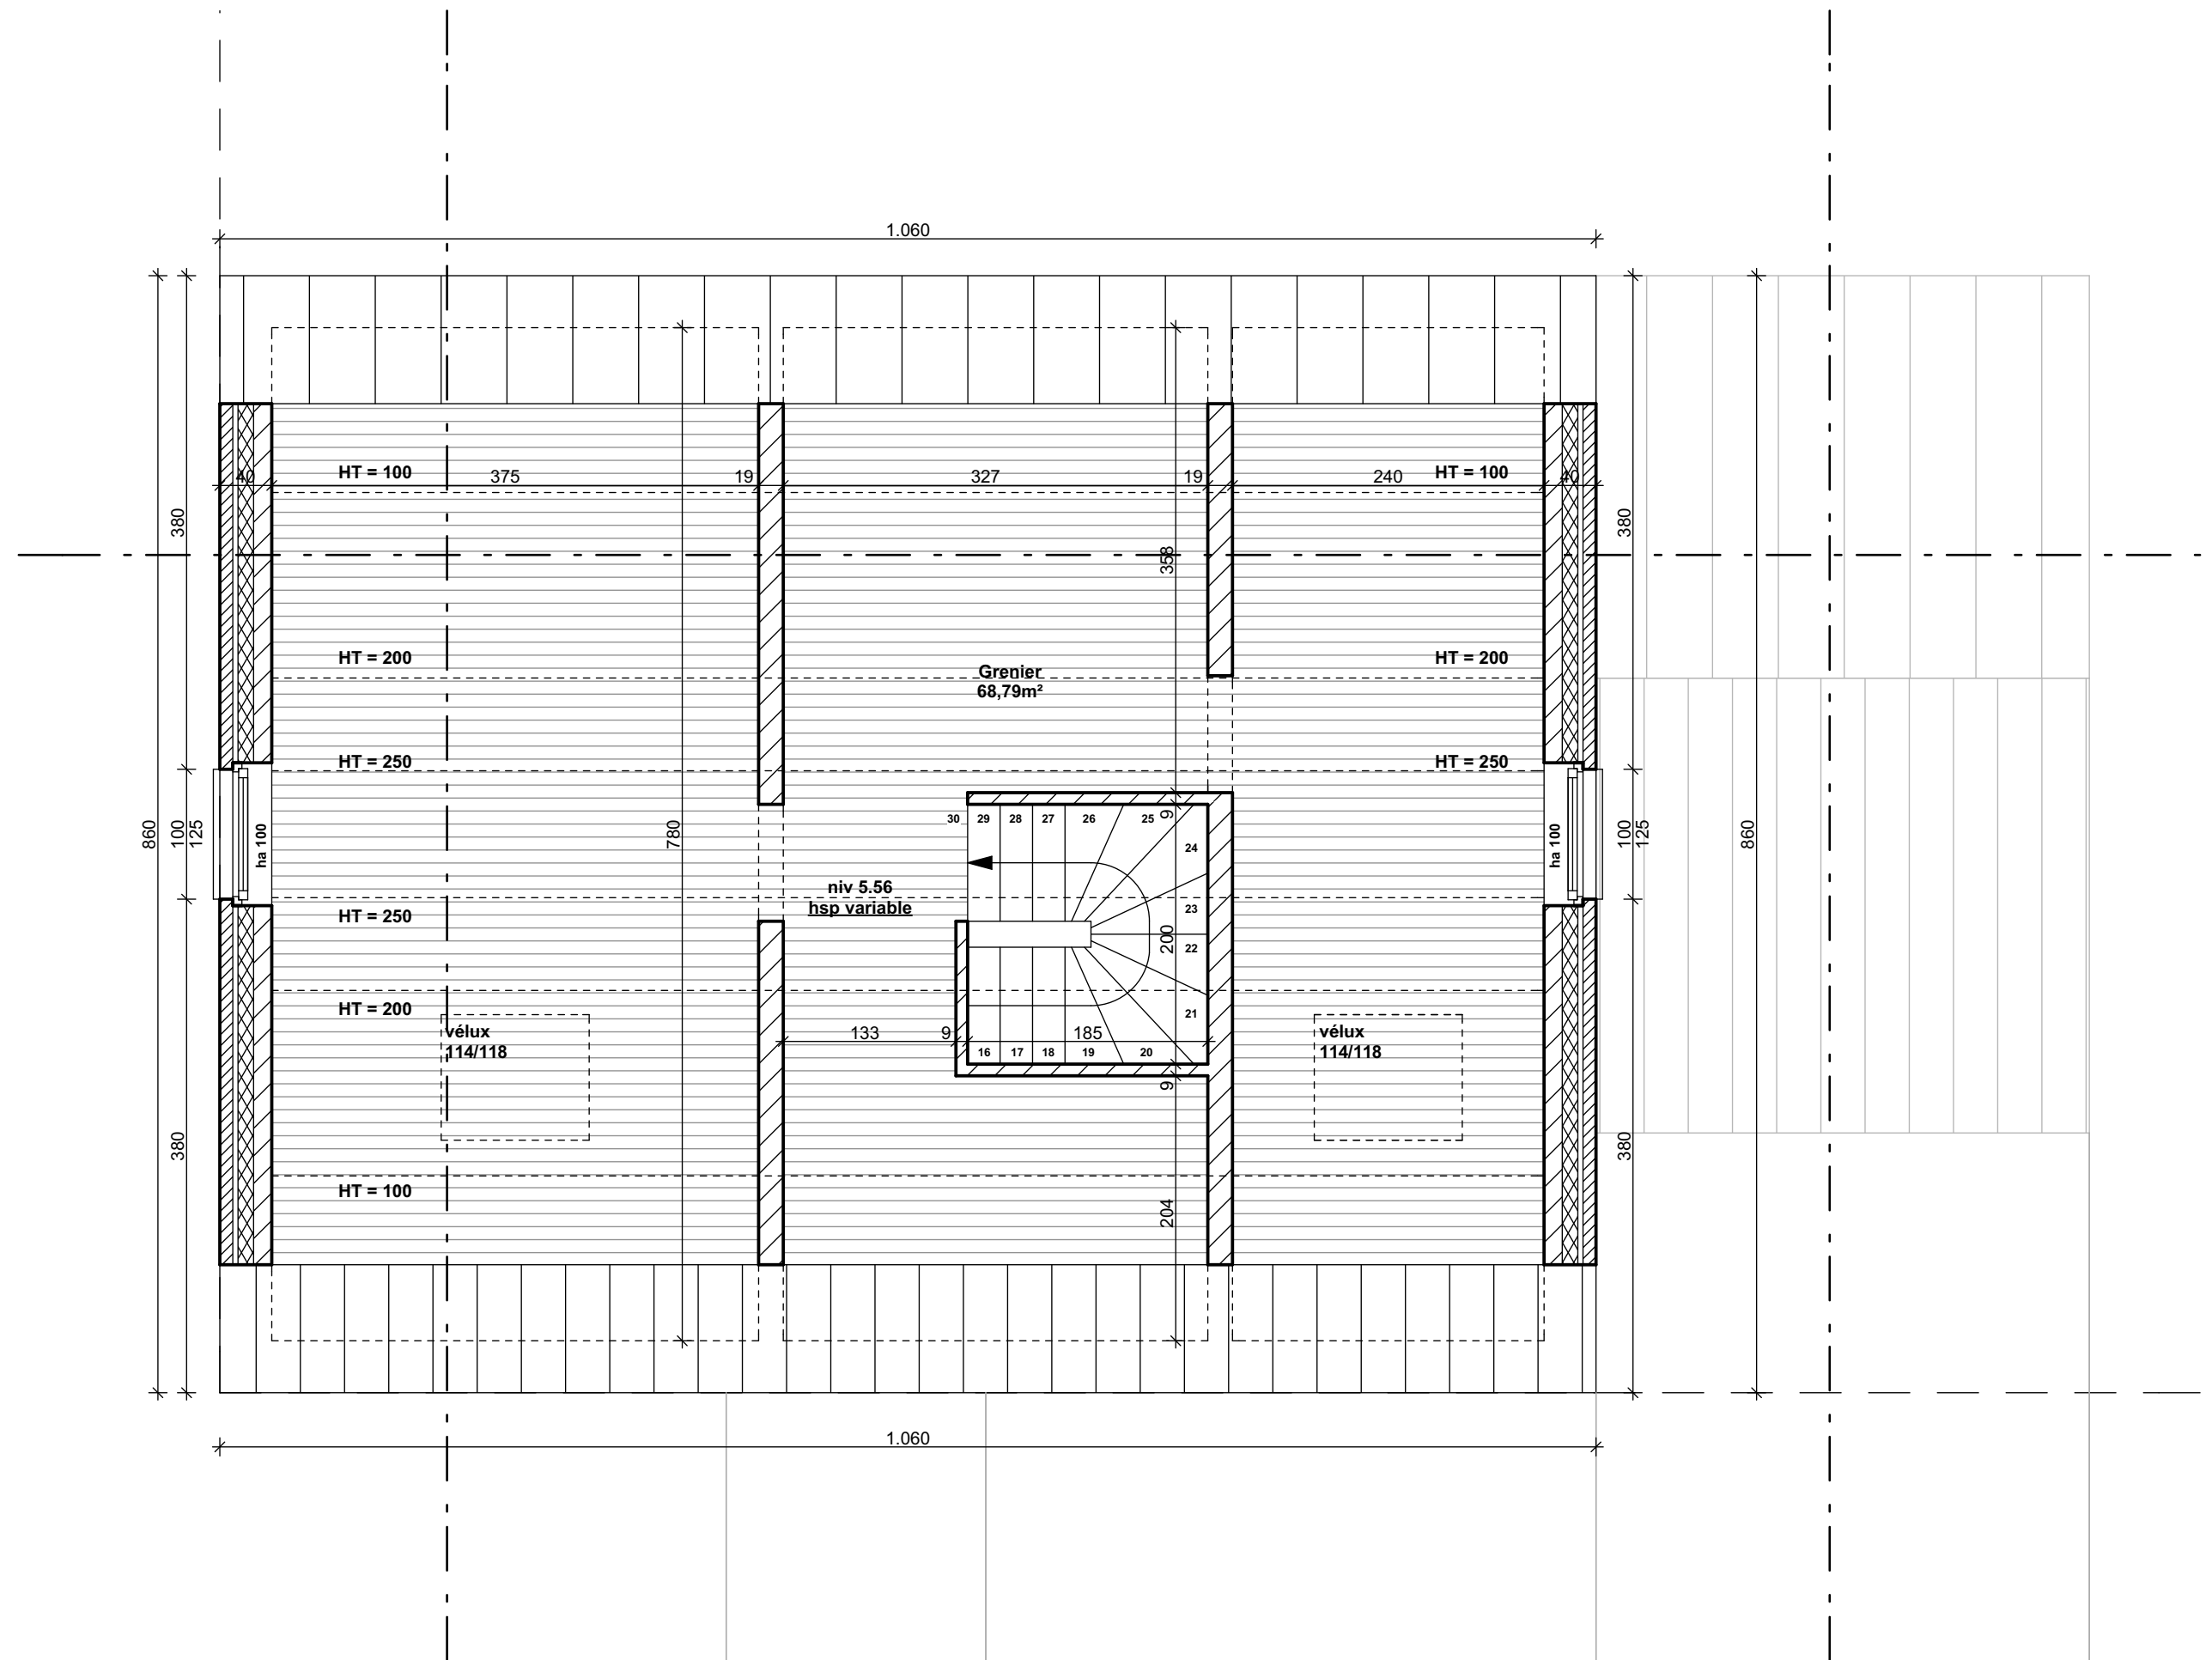

Plan grenier 1/50